
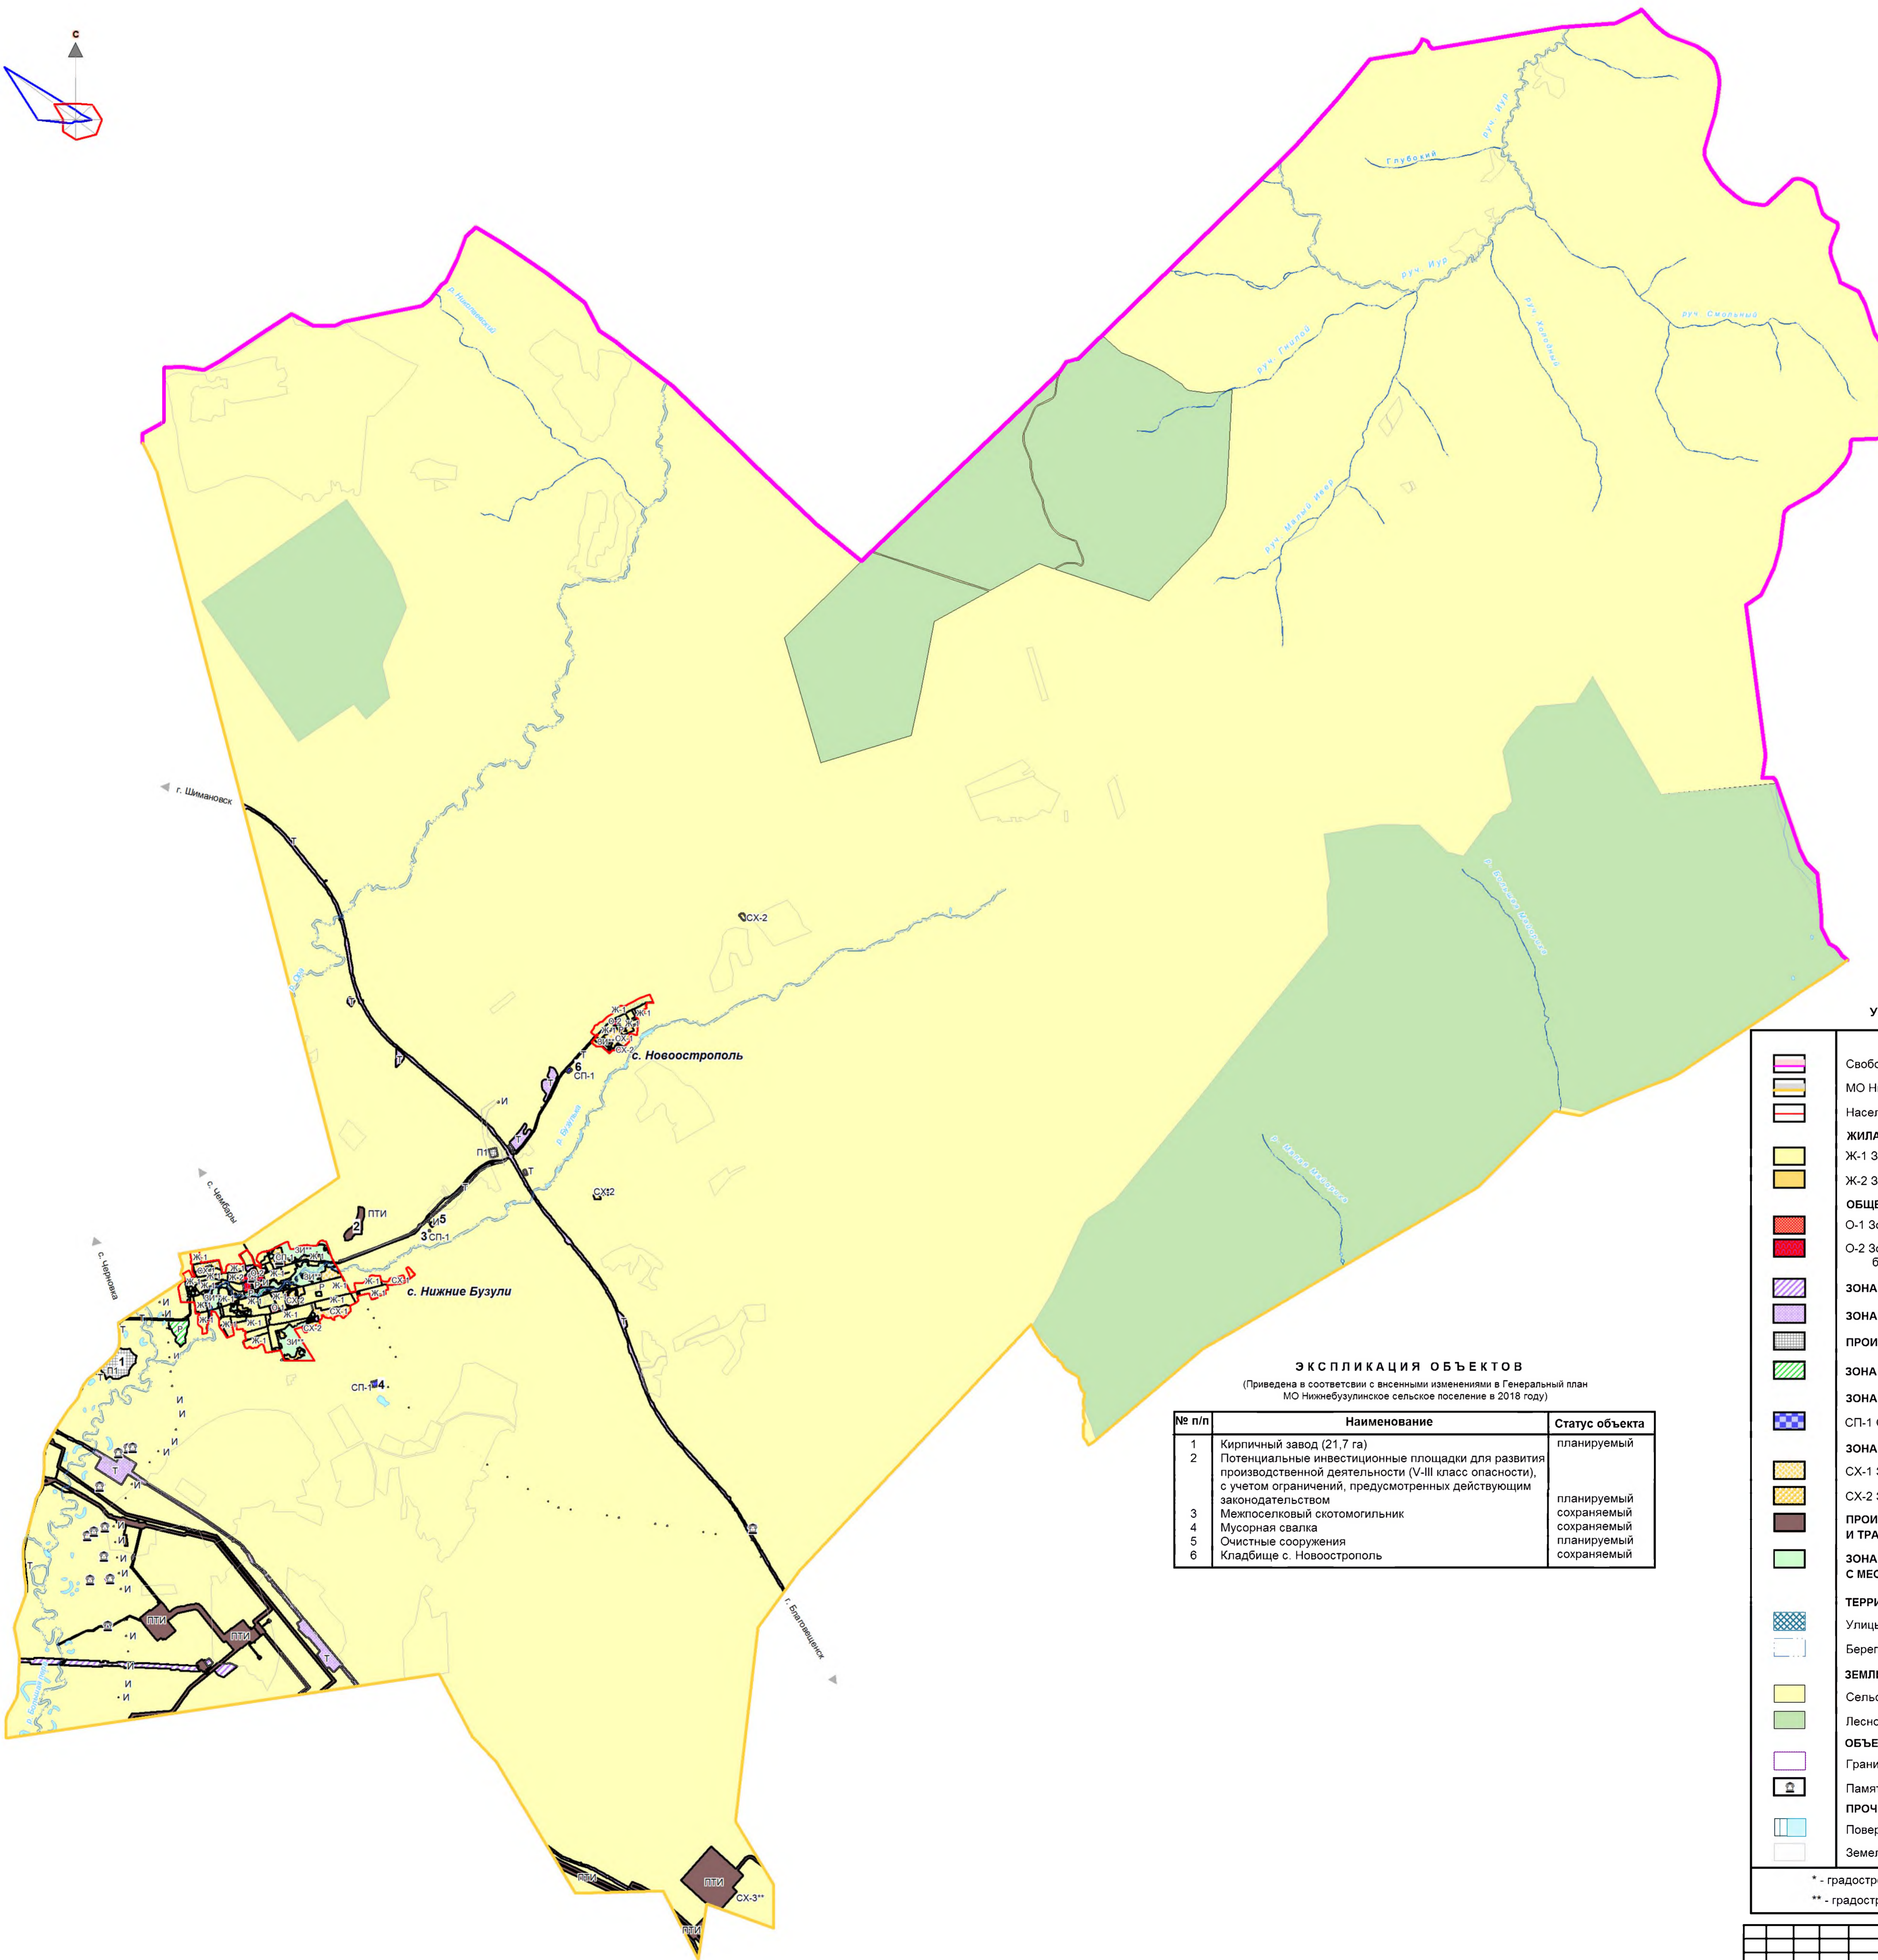


ВНЕСЕНИЕ ИЗМЕНЕНИЙ В ПРАВИЛА ЗЕМЛЕПОЛЬЗОВАНИЯ И ЗАСТРОЙКИ МУНИЦИПАЛЬНОГО ОБРАЗОВАНИЯ НИЖНЕБУЗУЛИНСКОЕ СЕЛЬСКОЕ ПОСЕЛЕНИЕ СВОБОДНЕНСКОГО РАЙОНА АМУРСКОЙ ОБЛАСТИ

КАРТА ТЕРРИТОРИАЛЬНЫХ ЗОН МО НИЖНЕБУЗУЛИНСКОЕ СЕЛЬСКОЕ ПОСЕЛЕНИЕ

МАСШТАБ 1:50 000

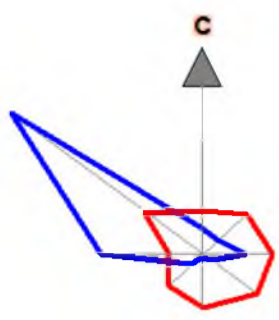

ЭКСПЛИКАЦИЯ ОБЪЕКТОВ
(Приведена в соответствии с внесенными изменениями в Генеральный план МО Нижнебузулинское сельское поселение в 2018 году)

№ п/п	Наименование	Статус объекта
1	Кирпичный завод (21,7 га)	планируемый
2	Потенциальные инвестиционные площадки для развития производственной деятельности (V-III класс опасности), с учетом ограничений, предусмотренных действующим законодательством	планируемый
3	Межпоселковый скотомогильник	сохраняемый
4	Мусорная свалка	планируемый
5	Очистные сооружения	планируемый
6	Кладбище с. Новоострополь	сохраняемый

УСЛОВНЫЕ ОБОЗНАЧЕНИЯ

ТЕРРИТОРИАЛЬНЫЕ ГРАНИЦЫ	
	Свободненский муниципальный район Амурской области
	МО Нижнебузулинское сельское поселение
	Населенного пункта
ЖИЛАЯ ЗОНА (Ж)	
	Ж-1 Зона застройки индивидуальными жилыми домами
	Ж-2 Зона застройки малоэтажными жилыми домами
ОБЩЕСТВЕННО-ДЕЛОВАЯ ЗОНА (О)	
	О-1 Зона делового, общественного и коммерческого назначения
	О-2 Зона размещения объектов социального и коммунально-бытового назначения
	ЗОНА ИНЖЕНЕРНОЙ ИНФРАСТРУКТУРЫ (И)
	ЗОНА ТРАНСПОРТНОЙ ИНФРАСТРУКТУРЫ (Т)
	ПРОИЗВОДСТВЕННАЯ ЗОНА (П1)
	ЗОНА РЕКРЕАЦИОННОГО НАЗНАЧЕНИЯ (Р)
	ЗОНА СПЕЦИАЛЬНОГО НАЗНАЧЕНИЯ (СП)
	СП-1 Связанная с захоронениями
ЗОНА СЕЛЬСКОХОЗЯЙСТВЕННОГО ИСПОЛЬЗОВАНИЯ (СХ)	
	СХ-1 Зона сельскохозяйственных угодий
	СХ-2 Зона, занятая объектами сельскохозяйственного назначения
	ПРОИЗВОДСТВЕННАЯ ЗОНА, ЗОНА ИНЖЕНЕРНОЙ И ТРАНСПОРТНОЙ ИНФРАСТРУКТУРЫ (ПТИ)
	ЗОНА ИНОГО НАЗНАЧЕНИЯ В СООТВЕТСТВИИ С МЕСТНЫМИ УСЛОВИЯМИ (ЗИ**)
ТЕРРИТОРИИ ОБЩЕГО ПОЛЬЗОВАНИЯ (ТОП)*	
	Улицы, проезды, площади
	Береговая полоса
ЗЕМЛИ ПО КАТЕГОРИЯМ	
	Сельскохозяйственного назначения
	Лесного фонда
ОБЪЕКТЫ КУЛЬТУРНОГО НАСЛЕДИЯ	
	Граница территории объекта культурного наследия
	Памятник
ПРОЧИЕ ОБОЗНАЧЕНИЯ	
	Поверхностные водные объекты
	Земельные участки, сведения о которых содержатся в ГКН

* - градостроительный регламент не распространяется
** - градостроительный регламент не устанавливается

Внесение изменений в ПЗЗ		МО Нижнебузулинское сельское поселение Свободненского района Амурской области по муниципальному контракту №17133 от 02.04.2018	
Ректор проекта	Г.А. Садаков	Подпись	Дата
Архитектор	В.Ю. Вишняков		
Инженер	С.Ю. Холодков		
Карта градостроительного зонирования		стадия	лист
		ПЗЗ	1
Карта территориальных зон МО Нижнебузулинское сельское поселение Масштаб: 1:50000		ООО "КОМПАНИЯ ЗЕМПРОЕКТ" г.БАРНАУЛ 2018 г.	