
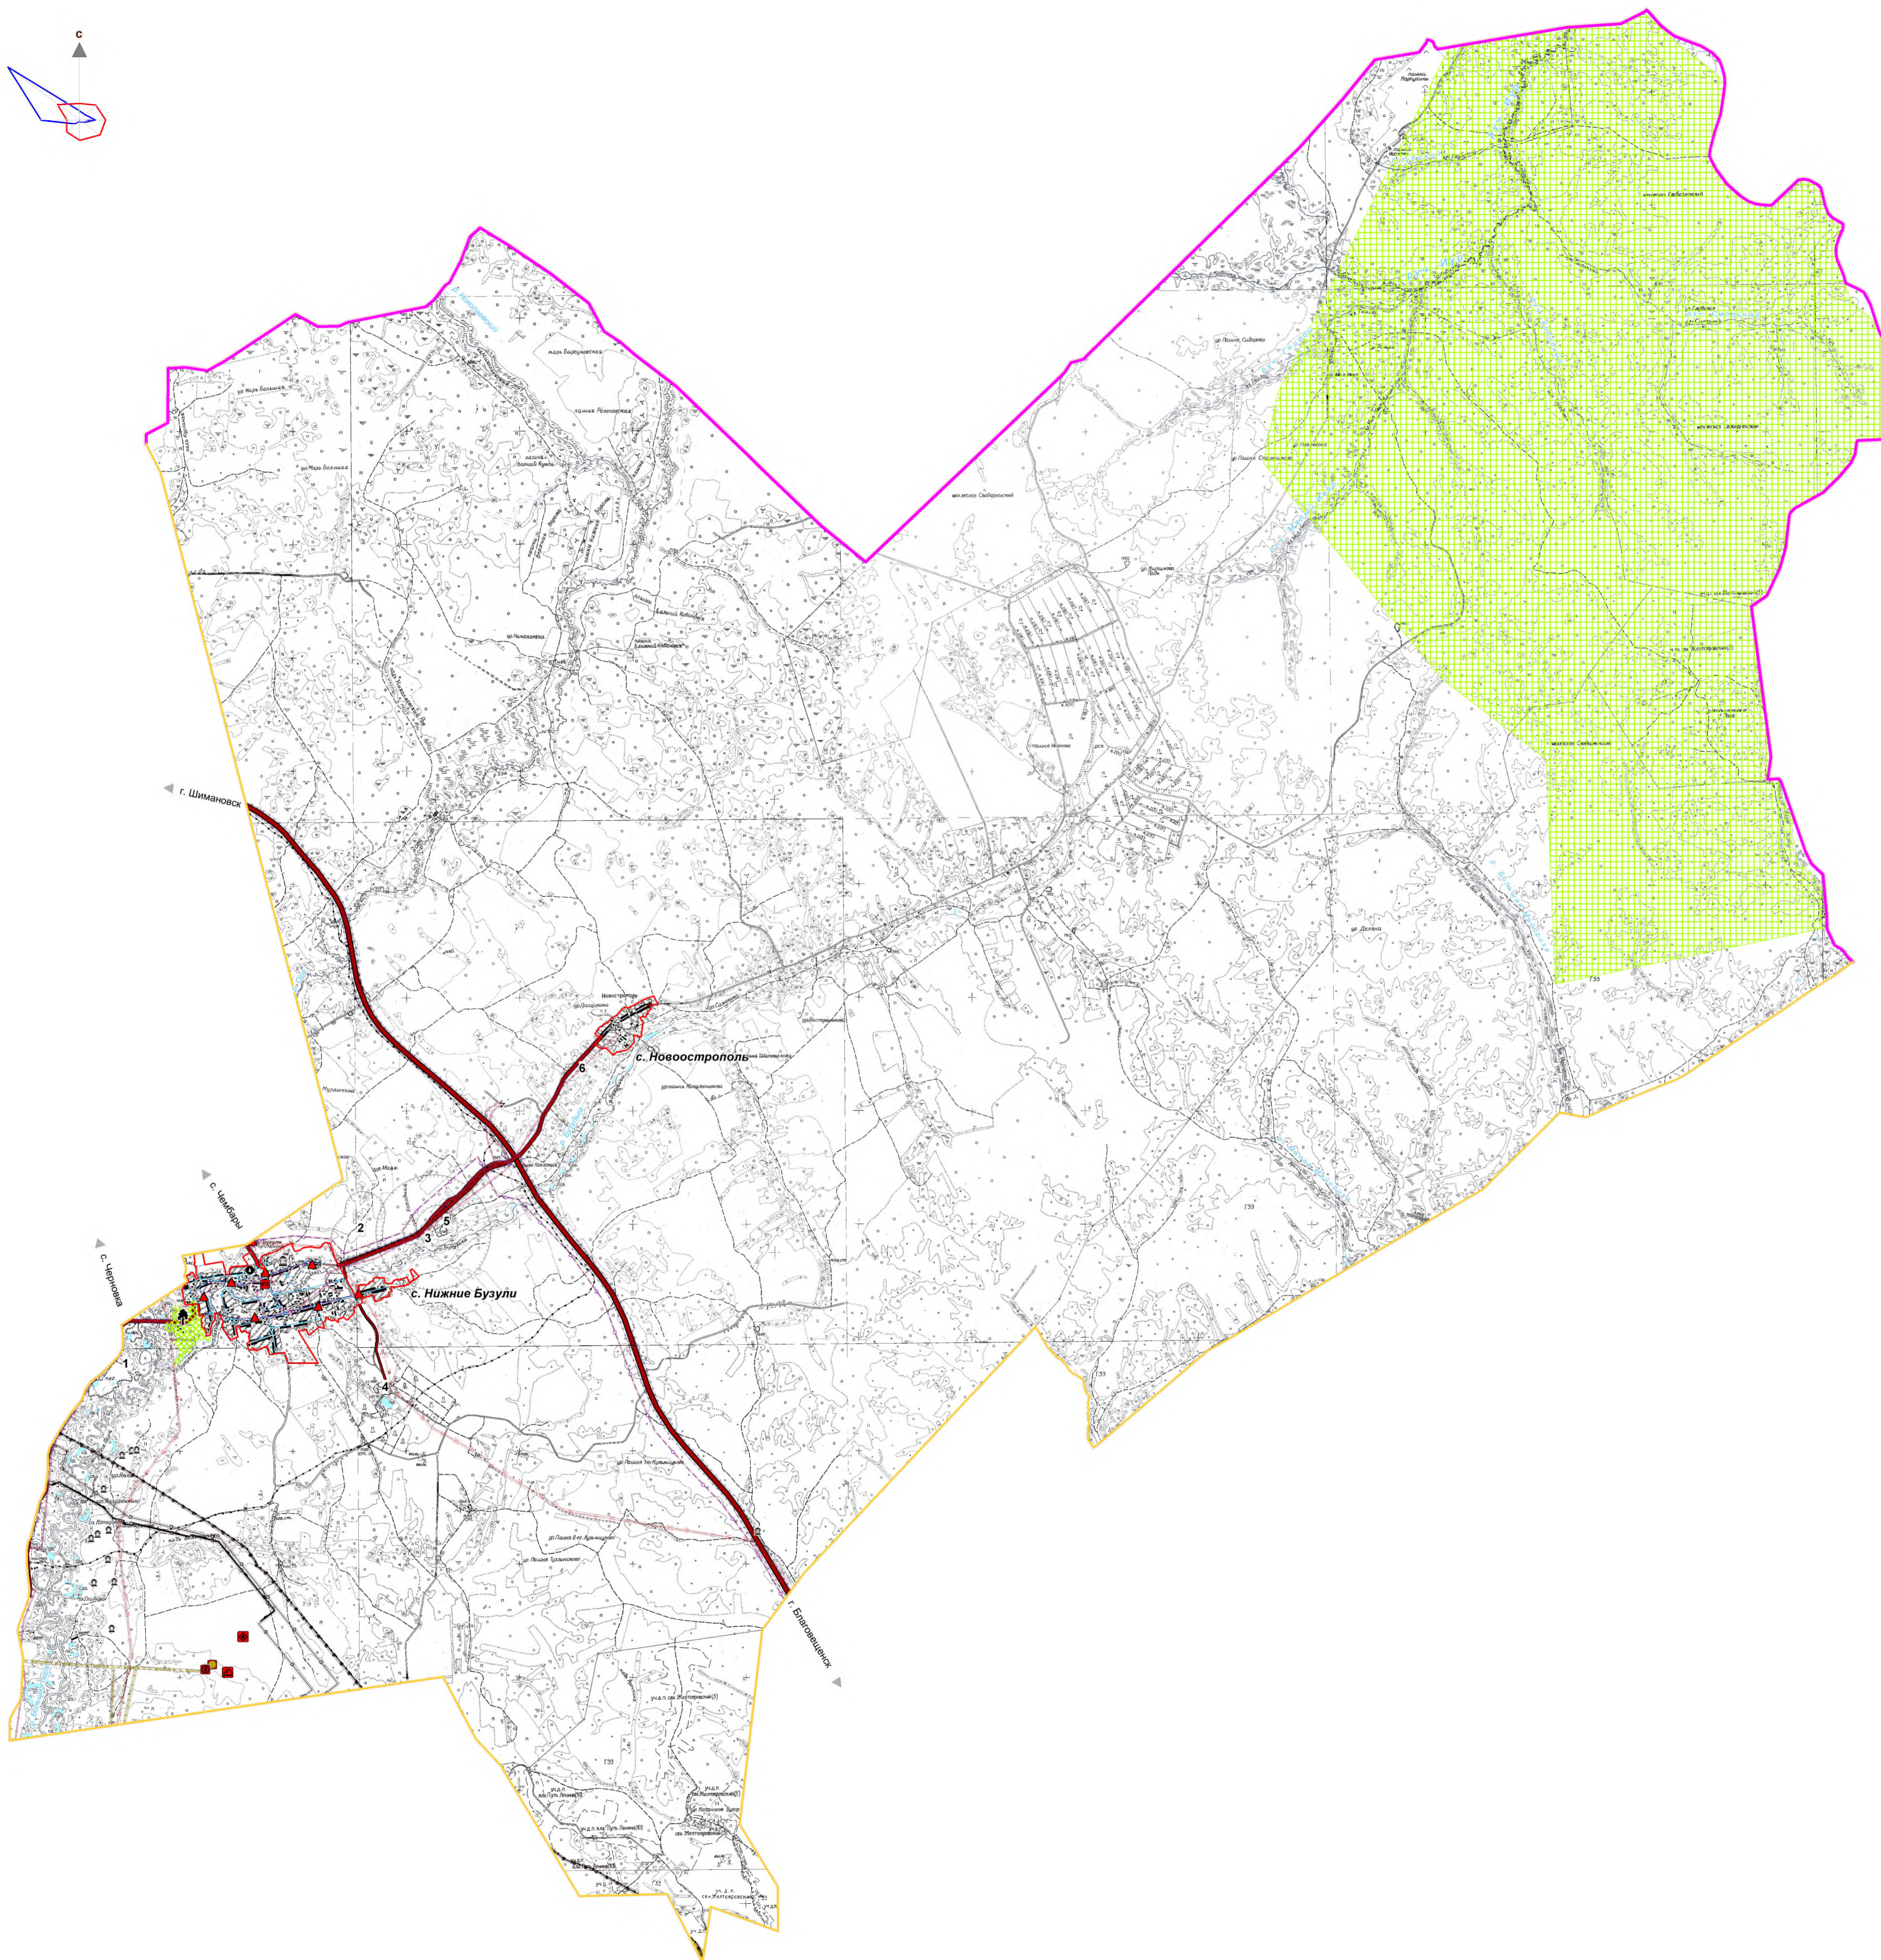


ВНЕСЕНИЕ ИЗМЕНЕНИЙ В ПРАВИЛА ЗЕМЛЕПОЛЬЗОВАНИЯ И ЗАСТРОЙКИ МУНИЦИПАЛЬНОГО ОБРАЗОВАНИЯ НИЖНЕБУЗУЛИНСКОЕ СЕЛЬСКОЕ ПОСЕЛЕНИЕ СВОБОДНЕНСКОГО РАЙОНА АМУРСКОЙ ОБЛАСТИ

КАРТА ЗОН С ОСОБИМИ УСЛОВИЯМИ ИСПОЛЬЗОВАНИЯ ТЕРРИТОРИИ МО НИЖНЕБУЗУЛИНСКОЕ СЕЛЬСКОЕ ПОСЕЛЕНИЕ

МАСШТАБ 1:50 000

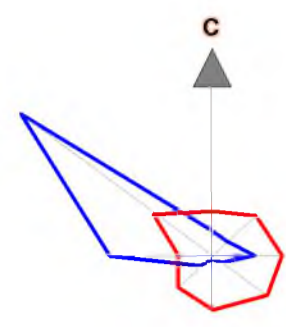

ЭКСПЛИКАЦИЯ ОБЪЕКТОВ
(Приведена в соответствии с внесенными изменениями в Генеральный план МО Нижнебузулинское сельское поселение в 2018 году)

№ п/п	Наименование	Статус объекта
1	Кирпичный завод (21,7 га)	планируемый
2	Потенциальные инвестиционные площадки для развития производственной деятельности (V-III класс опасности), с учетом ограничений, предусмотренных действующим законодательством	планируемый
3	Межпоселковый скотомогильник	сохраняемый
4	Мусорная свалка	сохраняемый
5	Очистные сооружения	планируемый
6	Кладбище с. Новоострополь	сохраняемый

УСЛОВНЫЕ ОБОЗНАЧЕНИЯ

ТЕРРИТОРИАЛЬНЫЕ ГРАНИЦЫ	
	Свободненский муниципальный район Амурской области
	МО Нижнебузулинское сельское поселение
	Населенного пункта
ОКС ИНЖЕНЕРНОЙ ИНФРАСТРУКТУРЫ	
Объекты водоснабжения	
	Водозабор
	Водопровод
Объекты водоотведения	
	Канализация напорная
Объекты электроснабжения	
	КТП
	ПС 220 кВ Зей
	ПП 220 кВ Зей
	ВЛ - 10 кВ
	ВЛ - 35 кВ
	ВЛ - 220 кВ
Объекты газоснабжения	
	КС-7а "Зейская"
	Газовая котельная
	ГГРП
	ГРП
	Газопровод среднего давления
	Газопровод высокого давления
Объекты трубопроводного транспорта	
	Магистральный трубопровод объекта "Трубопроводная система "Восточная Сибирь - Тихий океан" участок НПС "Сковородино" - Спецморнефтепорт "Козьмино" (ВСТО-II)
	Система связи объекта "Трубопроводная система "Восточная Сибирь - Тихий океан" участок НПС "Сковородино" - Спецморнефтепорт "Козьмино" (ВСТО-II)
	Магистральная волоконно-оптическая линия связи (ВОЛС)
	Магистральный газопровод "Сила Сибири"
ОКС ТРАНСПОРТНОЙ ИНФРАСТРУКТУРЫ	
	Автомобильная дорога федерального значения
	Автомобильная дорога регионального или межмуниципального значения
	Автомобильная дорога местного значения
ОСОБО ОХРАНЯЕМЫЕ ПРИРОДНЫЕ ТЕРРИТОРИИ	
	Памятник природы регионального значения "Бузулинская зеленая роща"
	Заказник регионального значения "Иверский"
ОБЪЕКТЫ КУЛЬТУРНОГО НАСЛЕДИЯ	
	Памятник археологии
	Граница территории объекта культурного наследия
ГРАНИЦЫ ЗОН С ОСОБИМИ УСЛОВИЯМИ ИСПОЛЬЗОВАНИЯ ТЕРРИТОРИИ	
	Водоохранная зона
	Придорожная полоса
	Санитарно-защитная зона
	Охранная зона
	Защитная зона объекта культурного наследия
	Зона санитарной охраны источников питьевого водоснабжения (I пояс)
ПРОЧИЕ ОБОЗНАЧЕНИЯ	
	Водоток (река, ручей, канал)/Водоем (озеро, пруд)

		Внесение изменений в ПЗЗ МО Нижнебузулинское сельское поселение Свободненского района Амурской области по муниципальному контракту №17130 от 02.04.2018	
Подпись	Дата		
Рук.проект	Г.А. Садохва	Карта градостроительного зонирования	ПЗЗ
Архитектор	В.Ю. Виниченко	лист	2
Инженер	С.Ю. Холодкова	лист	4
		Карта зон с особыми условиями использования территории МО Нижнебузулинское сельское поселение Масштаб 1:50000	
		ООО "КОМПАНИЯ ЗЕМПРОЕКТ" г. БАЙНАУЛ 2018 г.	