
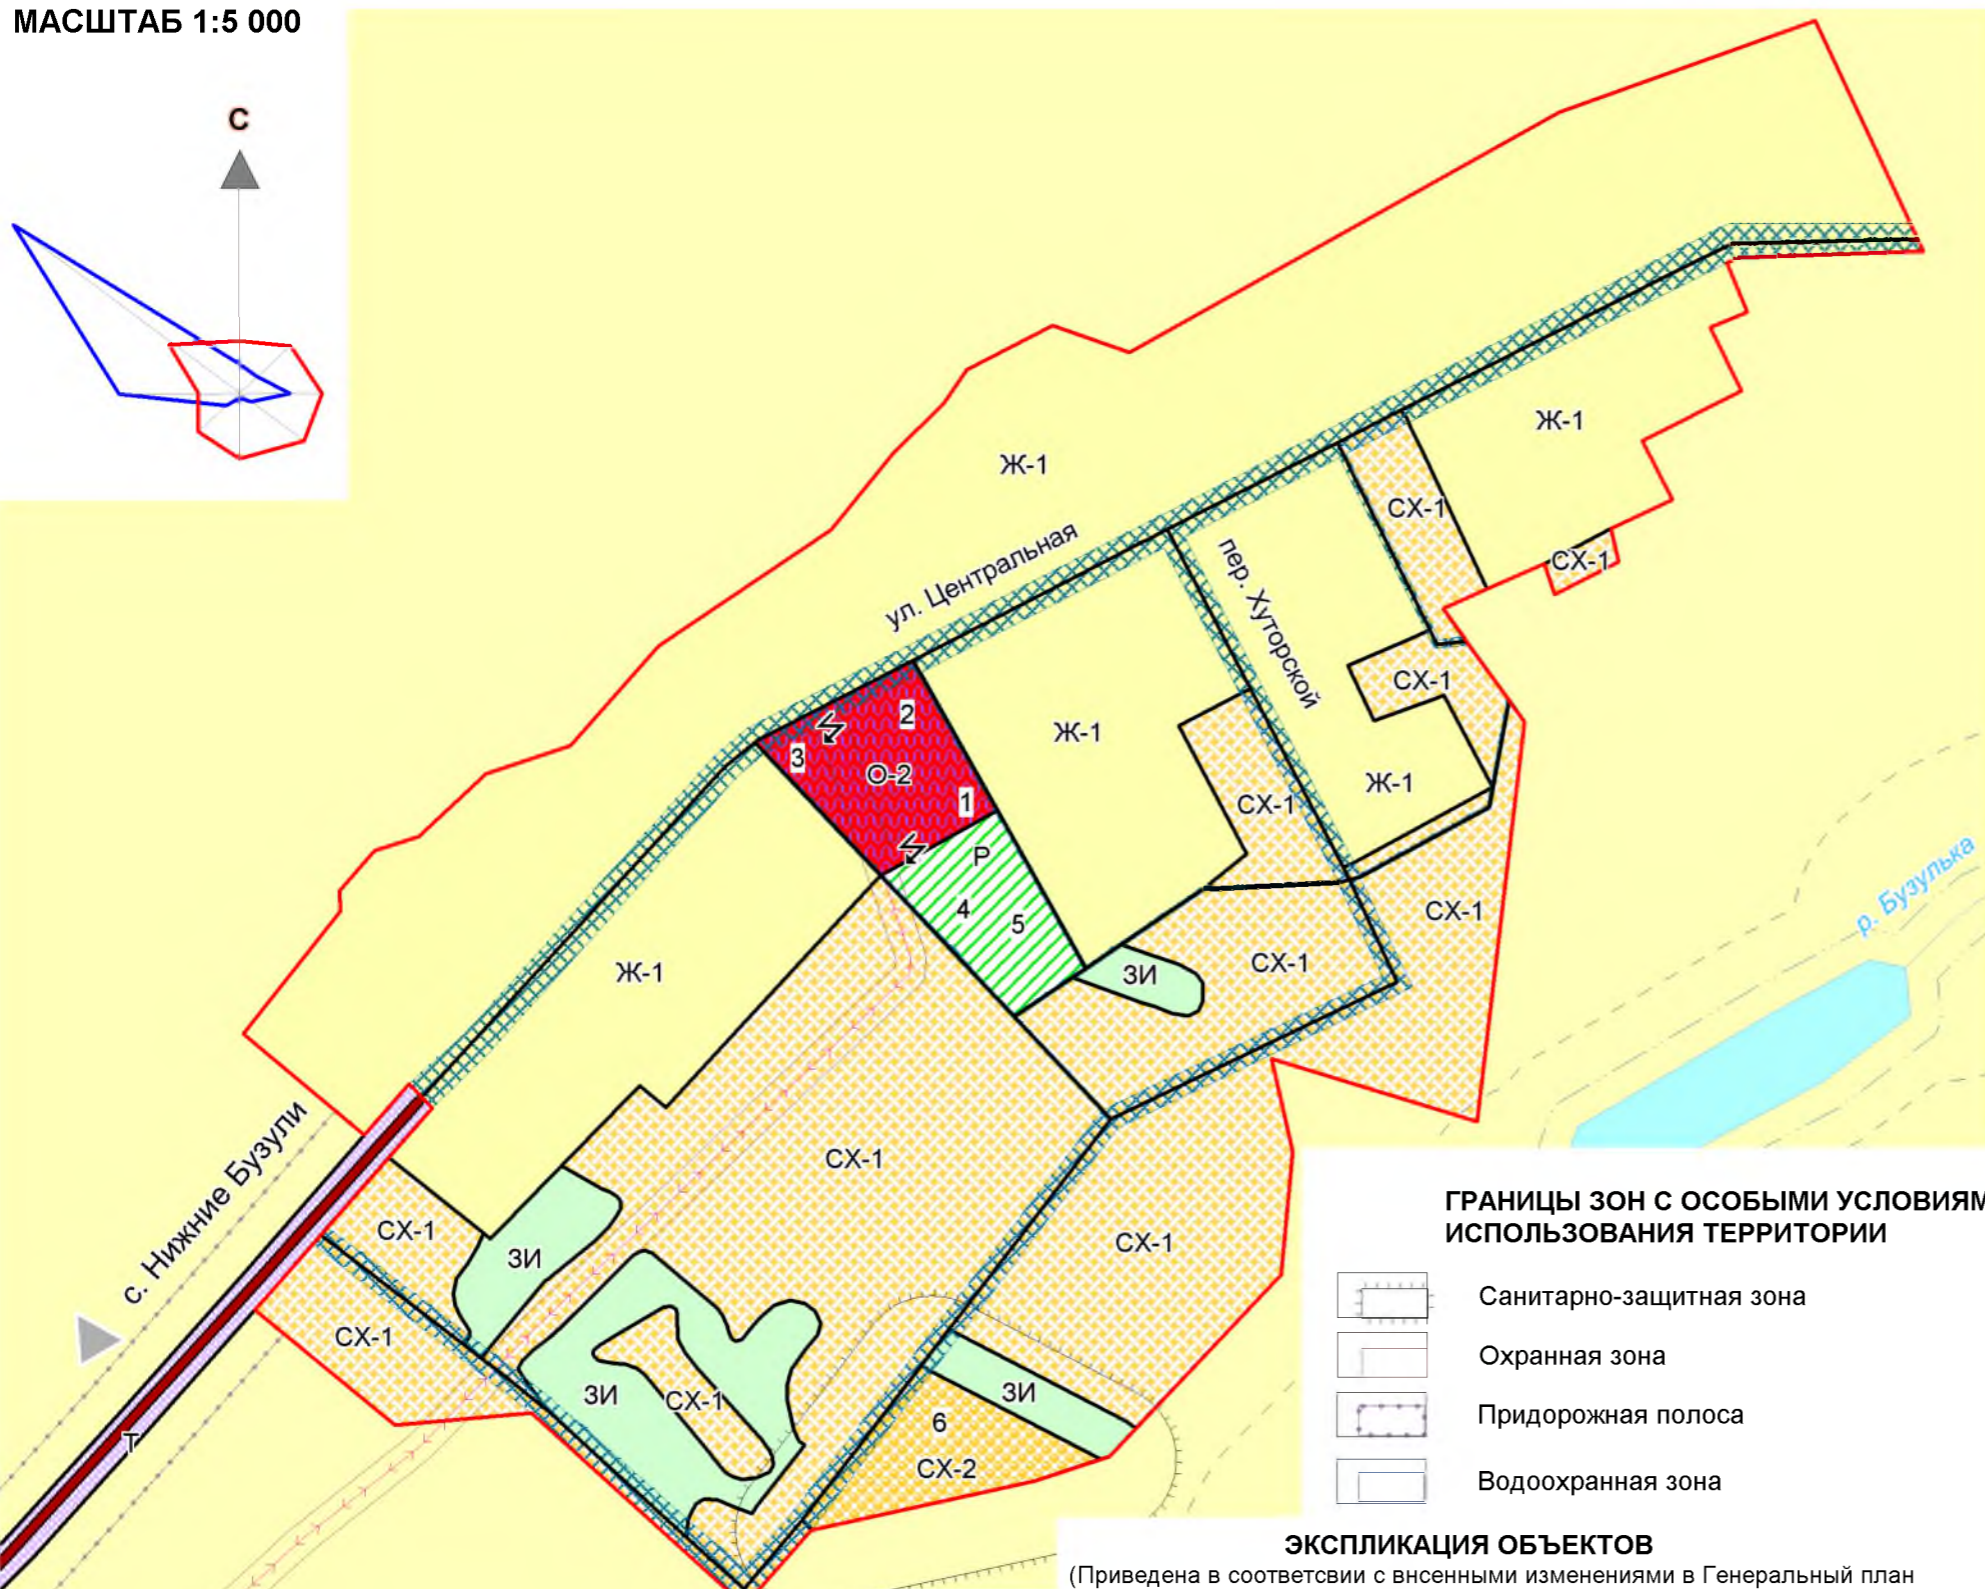


ВНЕСЕНИЕ ИЗМЕНЕНИЙ В ПРАВИЛА ЗЕМЛЕПОЛЬЗОВАНИЯ И ЗАСТРОЙКИ МУНИЦИПАЛЬНОГО ОБРАЗОВАНИЯ НИЖНЕБУЗУЛИНСКОГО СЕЛЬСКОГО ПОСЕЛЕНИЯ СВОБОДНЕНСКОГО РАЙОНА АМУРСКОЙ ОБЛАСТИ

КАРТА ТЕРРИТОРИАЛЬНЫХ ЗОН С. НОВООСТРОПОЛЬ. КАРТА ЗОН С ОСОБЫМИ УСЛОВИЯМИ ИСПОЛЬЗОВАНИЯ ТЕРРИТОРИИ С. НОВООСТРОПОЛЬ

МАСШТАБ 1:5 000

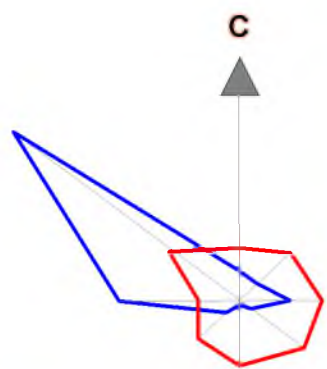

ГРАНИЦЫ ЗОН С ОСОБЫМИ УСЛОВИЯМИ ИСПОЛЬЗОВАНИЯ ТЕРРИТОРИИ

- Санитарно-защитная зона
- Охранная зона
- Придорожная полоса
- Водоохранная зона

ЭКСПЛИКАЦИЯ ОБЪЕКТОВ

(Приведена в соответствии с внесенными изменениями в Генеральный план МО Нижнебузулинское сельское поселение в 2018 году)

№ п/п	Наименование	Статус объекта
1	Малокomплектное образовательное учреждение в составе: - ДОУ на 15 мест; - начальная общеобразовательная школа на 10 мест.	планируемый
2	Фельдшерско-акушерский пункт	планируемый
3	Магазин продовольственных товаров Пункт приема прачечной химчистки	планируемый
4	Сквер	планируемый
5	Открытые плоскостные сооружения	планируемый
6	Объекты агропромышленного комплекса и малого предпринимательства V класса опасности	планируемый

УСЛОВНЫЕ ОБОЗНАЧЕНИЯ

	ТЕРРИТОРИАЛЬНЫЕ ГРАНИЦЫ населенного пункта
	ЖИЛАЯ ЗОНА (Ж) Ж-1 Зона застройки индивидуальными жилыми домами
	ОБЩЕСТВЕННО-ДЕЛОВАЯ ЗОНА (О) О-2 Зона размещения объектов социального и коммунально-бытового назначения
	ЗОНА ТРАНСПОРТНОЙ ИНФРАСТРУКТУРЫ (Т)
	ЗОНА РЕКРЕАЦИОННОГО НАЗНАЧЕНИЯ (Р)
	ЗОНА СЕЛЬСКОХОЗЯЙСТВЕННОГО ИСПОЛЬЗОВАНИЯ (СХ)
	СХ-1 Зона сельскохозяйственных угодий
	СХ-2 Зона, занятая объектами сельскохозяйственного назначения
	СХ-3 Зона сельскохозяйственных угодий в составе земель сельскохозяйственного назначения**
	ЗОНА ИНОГО НАЗНАЧЕНИЯ (ЗИ)**
	ТЕРРИТОРИИ ОБЩЕГО ПОЛЬЗОВАНИЯ (ТОП*) Улицы, проезды, площади
	Береговая полоса
	ЗЕМЛИ ПО КАТЕГОРИЯМ Сельскохозяйственного назначения
	ОКС ИНЖЕНЕРНОЙ ИНФРАСТРУКТУРЫ Объекты электроснабжения КТП 10/0,4 кВА ВЛ - 10 кВ
	ОКС ТРАНСПОРТНОЙ ИНФРАСТРУКТУРЫ Автомобильная дорога регионального значения
	ПРОЧИЕ ОБОЗНАЧЕНИЯ Водоток (река, ручей, канал)/Водоем (озеро, пруд)
	Земельные участки, сведения о которых внесены в ГКН

* - градостроительный регламент не распространяется
** - градостроительный регламент не устанавливается

Внесение изменений в ПЗЗ МО Нижнебузулинское сельское поселение Свободненского района Амурской области по муниципальному контракту №17/130 от 02.04.2018		
Подпись	Дата	
Рук.проекта Архитектор Инженер	Г.А. Сидорина В.Ю. Виноградова С.Ю. Холмогорова	Карта градостроительного зонирования
стадия	ЛИСТ	ЛИСТОВ
ПЗЗ	4	4
Карта территориальных зон. Карта зон с особыми условиями использования территории с. Новоострополь Масштаб 1:5 000		
ООО "КОМПАНИЯ "ЗЕМПРОЕКТ" г. БАЙНАУЛ 2018 г.		