
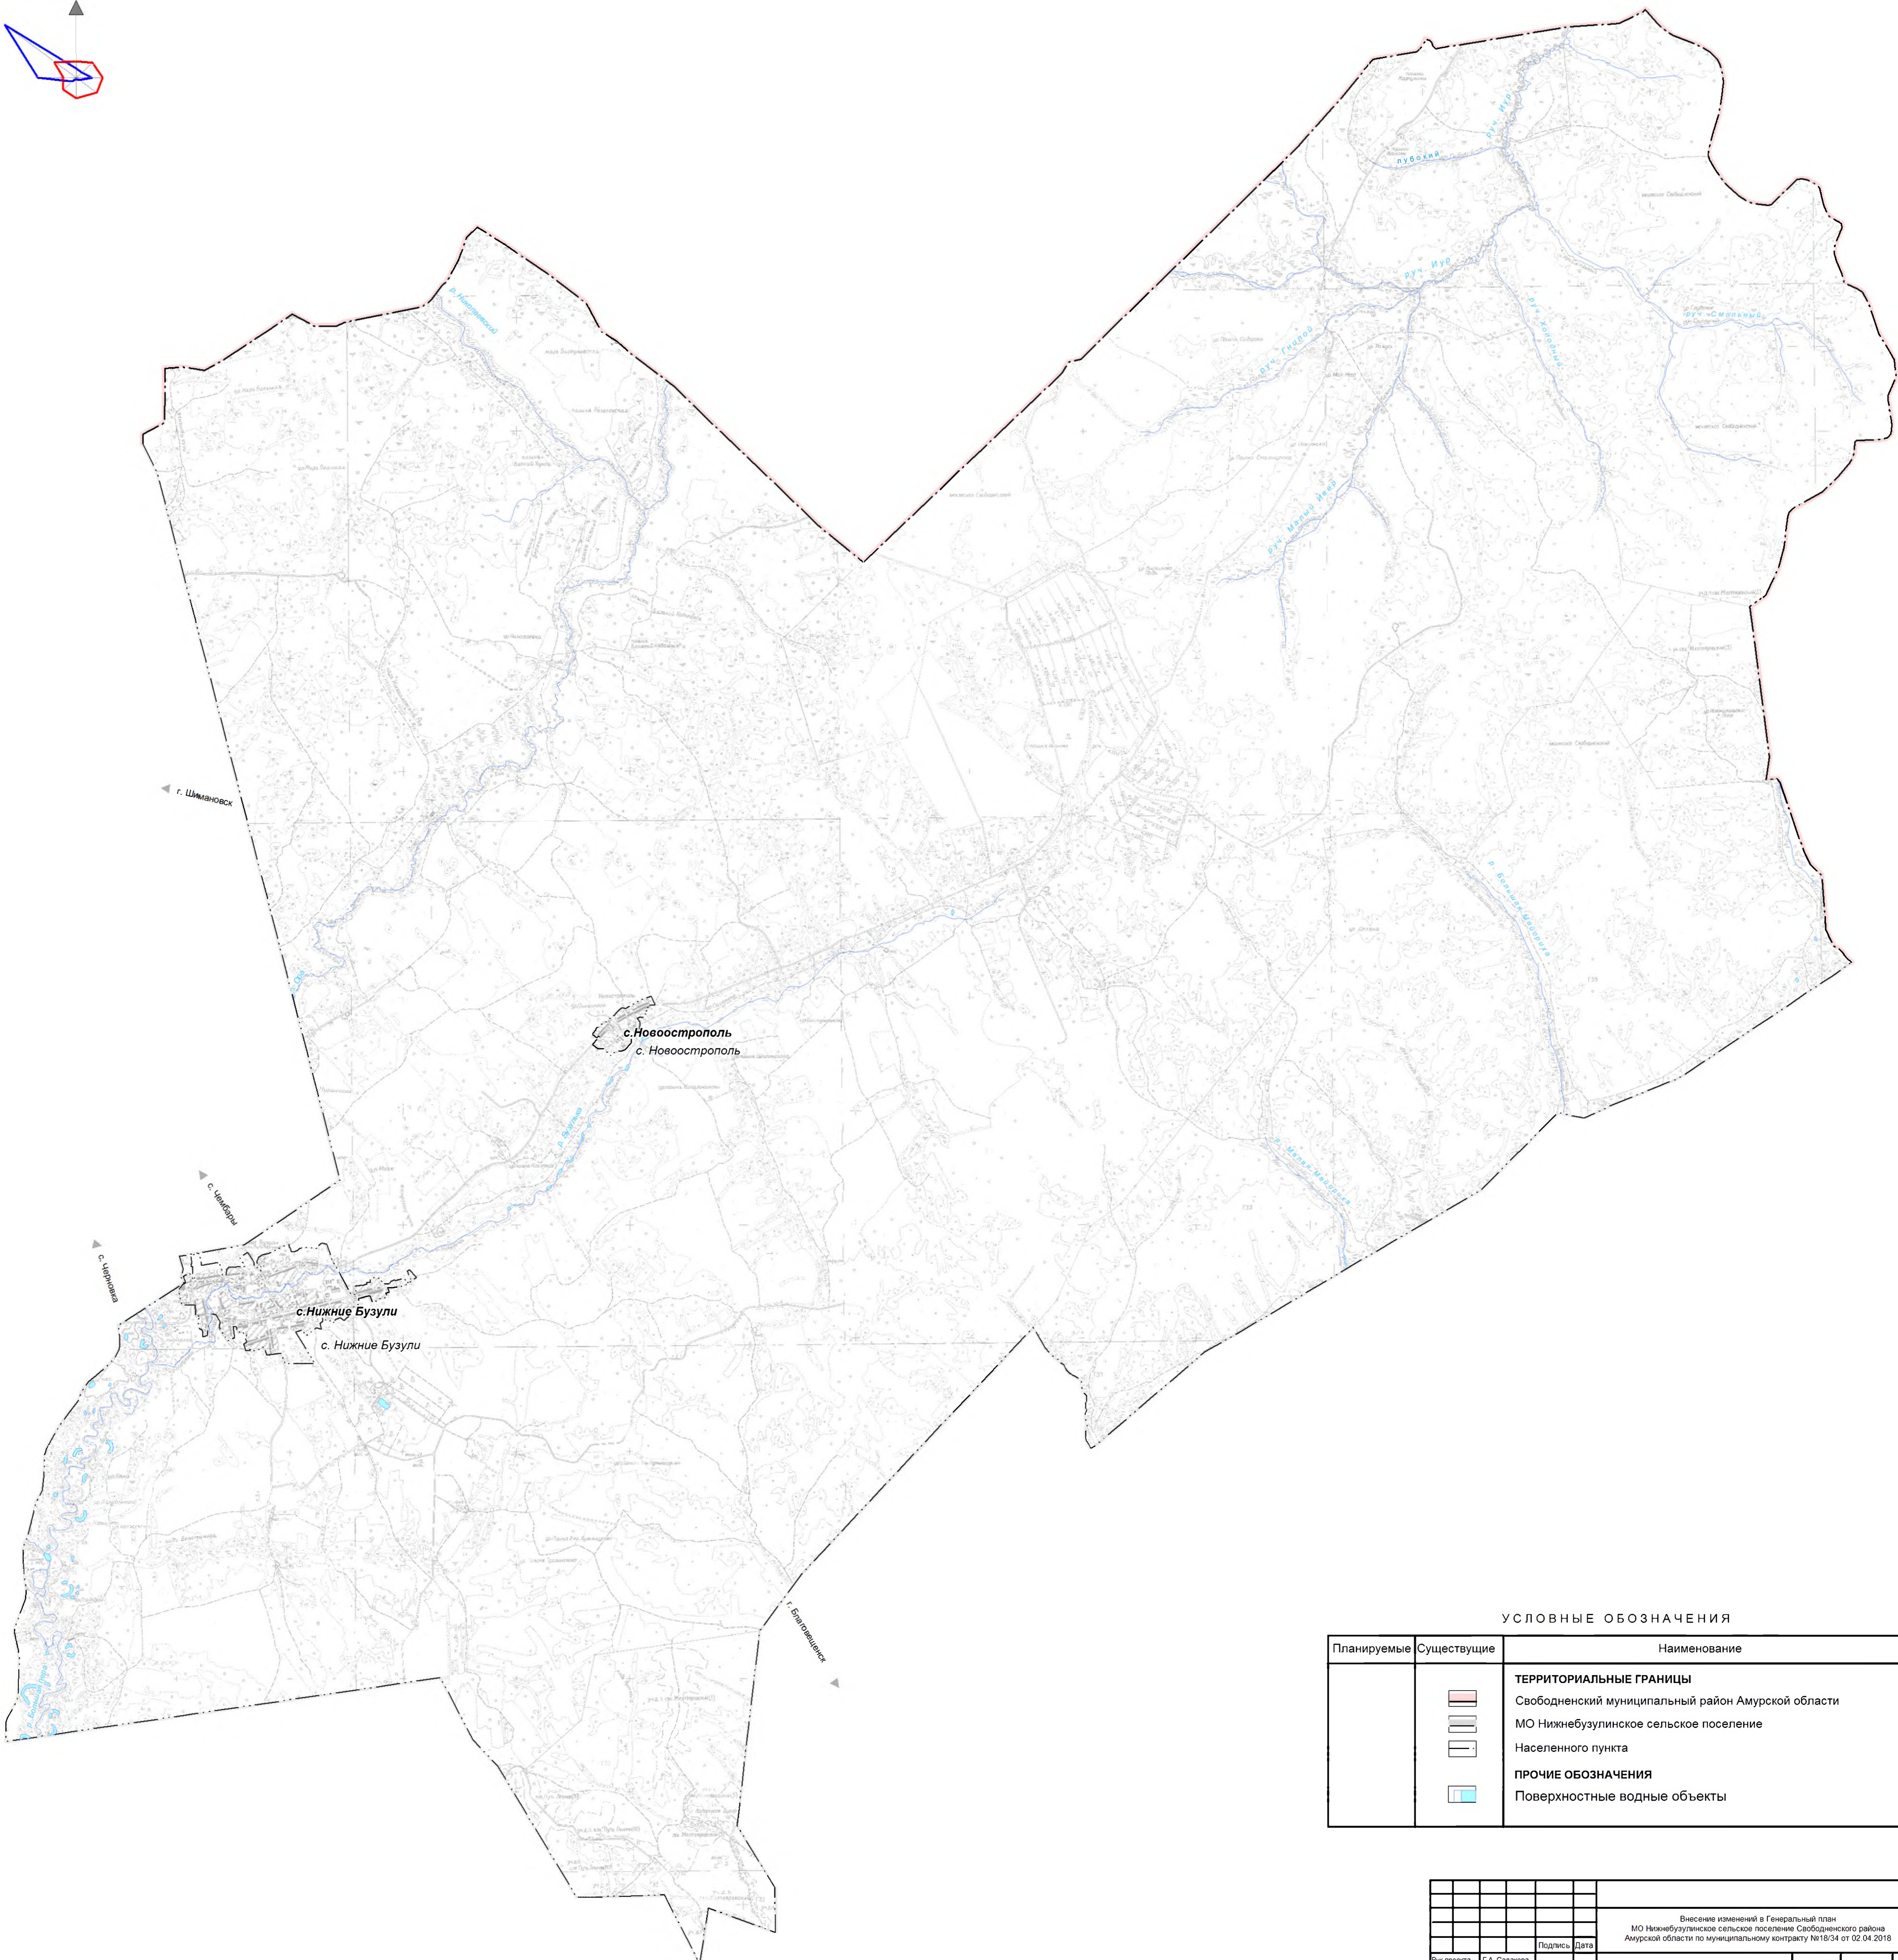


ВНЕСЕНИЕ ИЗМЕНЕНИЙ В ГЕНЕРАЛЬНЫЙ ПЛАН НИЖНЕБУЗУЛИНСКОГО СЕЛЬСКОГО ПОСЕЛЕНИЯ СВОБОДНЕНСКОГО РАЙОНА АМУРСКОЙ ОБЛАСТИ

КАРТА ГРАНИЦ НАСЕЛЕННЫХ ПУНКТОВ МО НИЖНЕБУЗУЛИНСКОЕ СЕЛЬСКОЕ ПОСЕЛЕНИЕ

МАСШТАБ 1:50 000

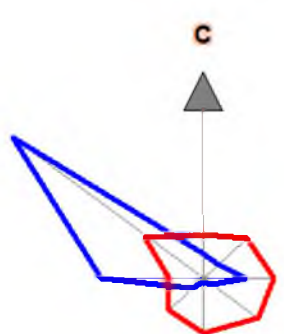

УСЛОВНЫЕ ОБОЗНАЧЕНИЯ

Планируемые	Существующие	Наименование
		ТЕРРИТОРИАЛЬНЫЕ ГРАНИЦЫ
		Свободненский муниципальный район Амурской области
		МО Нижнебузулинское сельское поселение
		Населенного пункта
		ПРОЧИЕ ОБОЗНАЧЕНИЯ
		Поверхностные водные объекты

				Внесение изменений в Генеральный план МО Нижнебузулинское сельское поселение Свободненского района Амурской области по муниципальному контракту №18/54 от 02.04.2016			
		Подпись	Дата	Положения о территориальном планировании	стадия	лист	листов
Рук. проекта	Г.А. Садыкова				ГП	4	7
Архитектор	В.Ю. Винченко			Карта границ населенных пунктов МО Нижнебузулинское сельское поселение Свободненского района Амурской области Масштаб 1:50000	ООО "КОМПАНИЯ ЗЕМПРОЕКТ" г. БАРНАУЛ 2016 г.		
Инженер	С.Ю. Холодова						