

# ОПИСАНИЕ МЕСТОПОЛОЖЕНИЯ ГРАНИЦ

## Территориальная зона Ж1

(наименование объекта, местоположение границ которого описано (далее - объект))

### Раздел 1

#### Сведения об объекте

№ п/п	Характеристики объекта	Описание характеристик
1	2	3
1.	Местоположение объекта	Амурская область, район Свободненский, село Новоострополь
2.	Площадь объекта +/- величина погрешности определения площади (Р +/- Дельта Р)	258732 +/- 356 м <sup>2</sup>
3.	Иные характеристики объекта	-

**Раздел 2****Сведения о местоположении границ объекта**

1. Система координат СК кадастрового округа, зона 3

2. Сведения о характерных точках границ объекта

Обозначение характерных точек границ	Координаты, м		Метод определения координат характерной точки	Средняя квадратическая погрешность положения характерной точки (Mt), м	Описание обозначения точки на местности (при наличии)
	X	Y			
1	2	3	4	5	6
1	609862.64	3338829.33	Картометрический метод	0.2	-
2	609943.95	3338893.64	Картометрический метод	0.2	-
3	609957.18	3338893.11	Картометрический метод	0.2	-
4	609983.64	3338916.39	Картометрический метод	0.2	-
5	609993.17	3338945.50	Картометрический метод	0.2	-
6	610034.44	3338989.95	Картометрический метод	0.2	-
7	610053.47	3339045.95	Картометрический метод	0.2	-
8	610119.11	3339104.26	Картометрический метод	0.2	-
9	610195.84	3339218.02	Картометрический метод	0.2	-
10	610247.70	3339260.35	Картометрический метод	0.2	-
11	610278.92	3339292.11	Картометрический метод	0.2	-
12	610301.82	3339307.93	Картометрический метод	0.2	-
13	610330.97	3339364.71	Картометрический метод	0.2	-
14	610313.31	3339415.40	Картометрический метод	0.2	-
15	610472.06	3339699.56	Картометрический метод	0.2	-
16	610532.39	3339868.89	Картометрический метод	0.2	-
17	610398.34	3339931.43	Картометрический метод	0.2	-
18	610393.14	3339808.10	Картометрический метод	0.2	-
19	610365.46	3339752.40	Картометрический метод	0.2	-
20	610278.89	3339583.42	Картометрический метод	0.2	-
21	610233.42	3339502.90	Картометрический метод	0.2	-
22	610109.20	3339248.78	Картометрический метод	0.2	-

2. Сведения о характерных точках границ объекта					
Обозначение характерных точек границ	Координаты, м		Метод определения координат характерной точки	Средняя квадратическая погрешность положения характерной точки (Mt), м	Описание обозначения точки на местности (при наличии)
	X	Y			
1	2	3	4	5	6
23	610060.71	3339158.47	Картометрический метод	0.2	-
24	609999.67	3339100.28	Картометрический метод	0.2	-
25	609846.62	3338962.35	Картометрический метод	0.2	-
26	609851.25	3338957.11	Картометрический метод	0.2	-
27	609795.90	3338909.56	Картометрический метод	0.2	-
1	609862.64	3338829.33	Картометрический метод	0.2	-
28	610274.63	3339601.27	Картометрический метод	0.2	-
29	610375.88	3339799.87	Картометрический метод	0.2	-
30	610371.26	3339810.38	Картометрический метод	0.2	-
31	610339.89	3339824.16	Картометрический метод	0.2	-
32	610329.63	3339799.69	Картометрический метод	0.2	-
33	610287.91	3339820.22	Картометрический метод	0.2	-
34	610254.89	3339754.71	Картометрический метод	0.2	-
35	610215.95	3339774.70	Картометрический метод	0.2	-
36	610196.90	3339733.96	Картометрический метод	0.2	-
37	610173.60	3339689.98	Картометрический метод	0.2	-
38	610158.47	3339655.27	Картометрический метод	0.2	-
28	610274.63	3339601.27	Картометрический метод	0.2	-
39	610108.24	3339277.12	Картометрический метод	0.2	-
40	610147.74	3339357.82	Картометрический метод	0.2	-
41	610248.54	3339553.22	Картометрический метод	0.2	-
42	610127.10	3339610.70	Картометрический метод	0.2	-
43	610105.05	3339560.34	Картометрический метод	0.2	-
44	610071.04	3339578.50	Картометрический метод	0.2	-
45	610084.34	3339625.11	Картометрический метод	0.2	-
46	610032.92	3339649.18	Картометрический метод	0.2	-

2. Сведения о характерных точках границ объекта					
Обозначение характерных точек границ	Координаты, м		Метод определения координат характерной точки	Средняя квадратическая погрешность положения характерной точки (Mt), м	Описание обозначения точки на местности (при наличии)
	X	Y			
1	2	3	4	5	6
47	609973.69	3339558.20	Картометрический метод	0.2	-
48	610087.42	3339498.40	Картометрический метод	0.2	-
49	610064.36	3339449.29	Картометрический метод	0.2	-
50	609979.40	3339494.14	Картометрический метод	0.2	-
51	609927.61	3339383.09	Картометрический метод	0.2	-
39	610108.24	3339277.12	Картометрический метод	0.2	-
52	609779.92	3338925.39	Картометрический метод	0.2	-
53	609836.13	3338974.67	Картометрический метод	0.2	-
54	609838.96	3338971.51	Картометрический метод	0.2	-
55	610019.96	3339132.17	Картометрический метод	0.2	-
56	610050.21	3339164.38	Картометрический метод	0.2	-
57	609962.47	3339243.93	Картометрический метод	0.2	-
58	609811.33	3339106.90	Картометрический метод	0.2	-
59	609825.81	3339090.00	Картометрический метод	0.2	-
60	609723.52	3338992.30	Картометрический метод	0.2	-
52	609779.92	3338925.39	Картометрический метод	0.2	-
3. Сведения о характерных точках части (частей) границы объекта					
Обозначение характерных точек части границы	Координаты, м		Метод определения координат характерной точки	Средняя квадратическая погрешность положения характерной точки (Mt), м	Описание обозначения точки на местности (при наличии)
	X	Y			
1	2	3	4	5	6
-	-	-	-	-	-

### Раздел 3

#### Сведения о местоположении измененных (уточненных) границ объекта

1. Система координат -

2. Сведения о характерных точках границ объекта

Обозначение характерных точек границ	Существующие координаты, м		Измененные (уточненные) координаты, м		Метод определения координат характерной точки	Средняя квадратическая погрешность положения характерной точки (M <sub>t</sub> ), м	Описание обозначения точки на местности (при наличии)
	X	Y	X	Y			
1	2	3	4	5	6	7	8
-	-	-	-	-	-	-	

3. Сведения о характерных точках части (частей) границы объекта


Обозначение характерных точек части границы	Существующие координаты, м		Измененные (уточненные) координаты, м		Метод определения координат характерной точки	Средняя квадратическая погрешность положения характерной точки (M <sub>t</sub> ), м	Описание обозначения точки на местности (при наличии)
	X	Y	X	Y			
1	2	3	4	5	6	7	8
-	-	-	-	-	-	-	

# ОПИСАНИЕ МЕСТОПОЛОЖЕНИЯ ГРАНИЦ

## Территориальная зона

(наименование объекта)

## План границ объекта

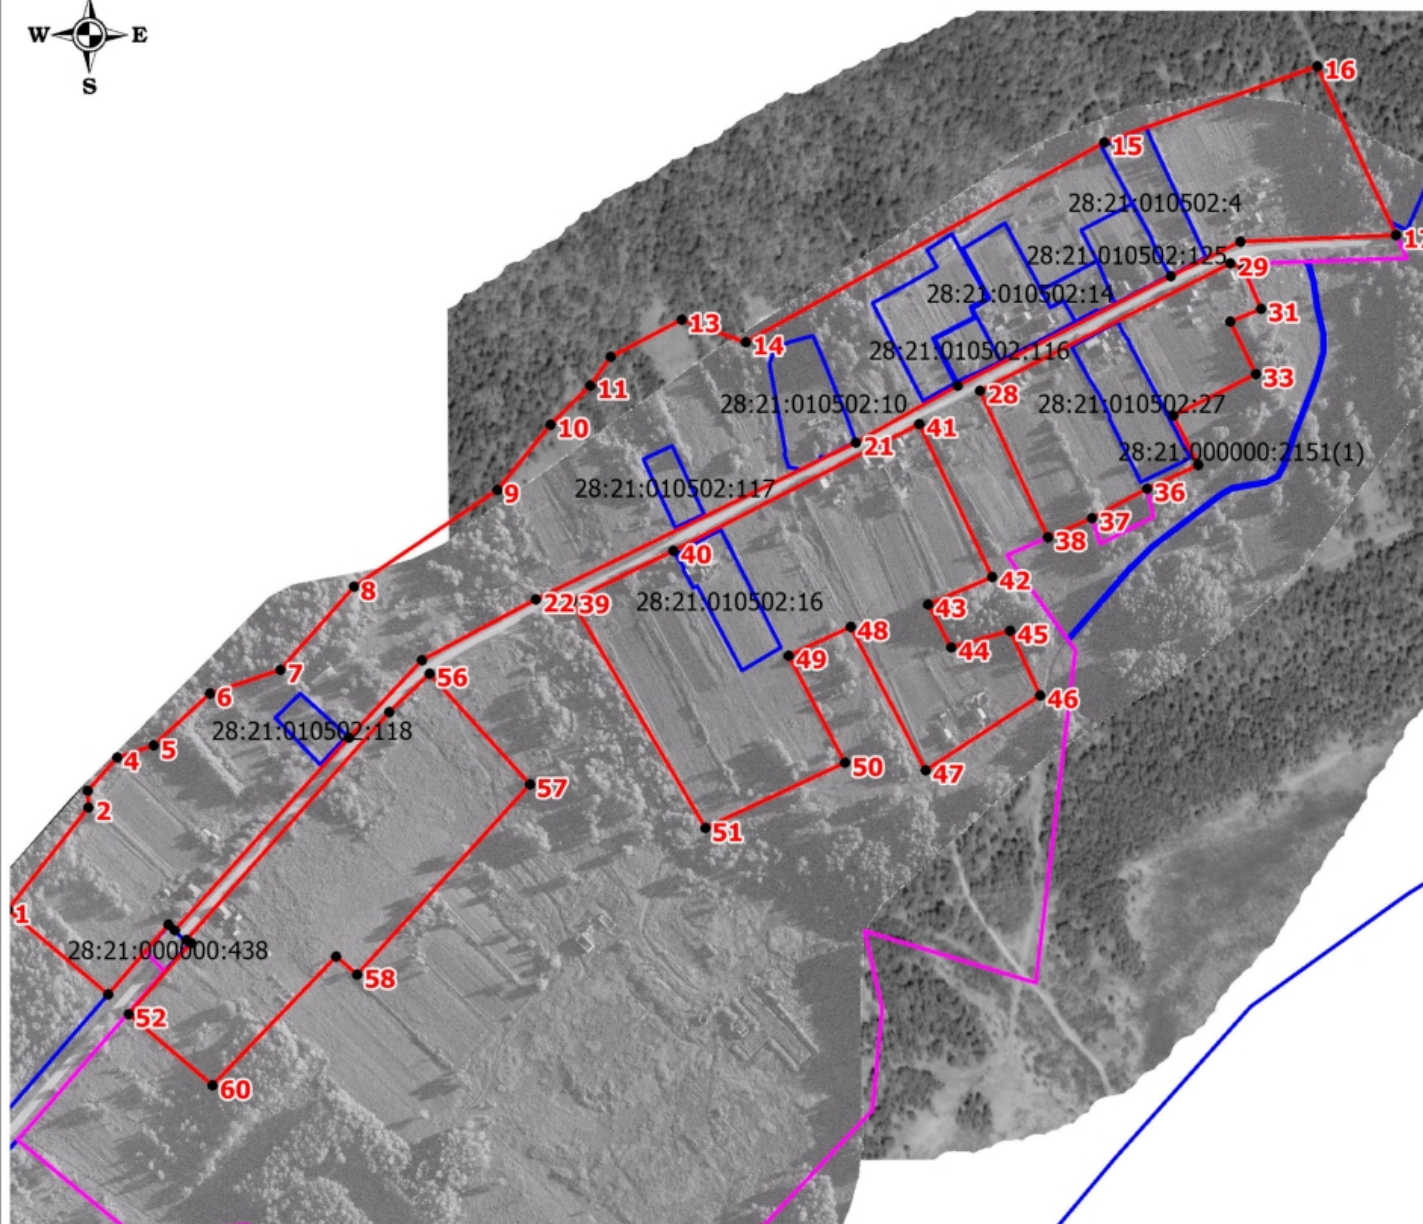

Масштаб 1:6000

### Условные обозначения:



- граница территориальной зоны



- обозначение характерной точки границы территориальной зоны



- граница земельных участков, включенных в ЕГРН



- граница с Новоострополь



Подпись \_\_\_\_\_ МП

Дата " 01 " декабря 2020 г.

**Текстовое описание местоположения границ  
населенных пунктов, территориальных зон, особо охраняемых природных  
территорий, зон с особыми условиями использования территорий**

Прохождение границы		Описание прохождения границы
от точки	до точки	
<b>1</b>	<b>2</b>	<b>3</b>
1	2	-
2	3	-
3	4	-
4	5	-
5	6	-
6	7	-
7	8	-
8	9	-
9	10	-
10	11	-
11	12	-
12	13	-
13	14	-
14	15	-
15	16	-
16	17	-
17	18	-
18	19	-
19	20	-
20	21	-
21	22	-
22	23	-
23	24	-
24	25	-
25	26	-
26	27	-
27	1	-
28	29	-
29	30	-
30	31	-
31	32	-
32	33	-
33	34	-
34	35	-
35	36	-
36	37	-

**Текстовое описание местоположения границ  
населенных пунктов, территориальных зон, особо охраняемых природных  
территорий, зон с особыми условиями использования территорий**

Прохождение границы		Описание прохождения границы
от точки	до точки	
1	2	3
37	38	-
38	28	-
39	40	-
40	41	-
41	42	-
42	43	-
43	44	-
44	45	-
45	46	-
46	47	-
47	48	-
48	49	-
49	50	-
50	51	-
51	39	-
52	53	-
53	54	-
54	55	-
55	56	-
56	57	-
57	58	-
58	59	-
59	60	-
60	52	-





РОССИЙСКАЯ ФЕДЕРАЦИЯ  
АМУРСКАЯ ОБЛАСТЬ  
СВОБОДНЕНСКИЙ РАЙОН  
НИЖНЕБУЗУЛИНСКИЙ СЕЛЬСКИЙ СОВЕТ НАРОДНЫХ ДЕПУТАТОВ  
(шестого созыва)

**ПОСТАНОВЛЕНИЕ**

«28» июня 2019 года

№ 17/14

с. Нижние Бузули

О решении «Об утверждении проекта внесения изменений в правила землепользования и застройки муниципального образования Нижнебузулинское сельское поселение Свободненского района Амурской области»

Рассмотрев проект решения «Об утверждении проекта внесения изменений в правила землепользования и застройки муниципального образования Нижнебузулинское сельское поселение Свободненского района Амурской области», внесённое на рассмотрение главой Нижнебузулинского сельсовета, в соответствии с Федеральным законом от 06.10.2003 № 131 ФЗ «Об общих принципах организации местного самоуправления в Российской Федерации, на основании Устава муниципального образования «Нижнебузулинский сельсовет», *Нижнебузулинского сельский Совет народных депутатов*, –

**ПОСТАНОВЛЯЕТ:**

1. Принять решение «Об утверждении проекта внесения изменений в правила землепользования и застройки муниципального образования Нижнебузулинское сельское поселение Свободненского района Амурской области».
2. Направить указанное решение главе муниципального образования для подписания и официального опубликования.
3. Настоящее постановление вступает в силу со дня его принятия.

Председатель сельского Совета



С. В. Гурулев



РОССИЙСКАЯ ФЕДЕРАЦИЯ  
АМУРСКАЯ ОБЛАСТЬ  
СВОБОДНЕНСКИЙ РАЙОН  
НИЖНЕБУЗУЛИНСКИЙ СЕЛЬСОВЕТ

**РЕШЕНИЕ**

Об утверждении проекта внесения изменений в правила землепользования и застройки муниципального образования Нижнебузулинское сельское поселение Свободненского района Амурской области

Принято сельским Советом народных депутатов

«28» июня 2019 г.

Рассмотрев проект внесения изменений в правила землепользования и застройки муниципального образования Нижнебузулинское сельское поселение Свободненского района Амурской области и в соответствии со ст. 32 Градостроительного кодекса РФ, учитывая положительное согласование проекта внесения изменений в правила землепользования и застройки муниципального образования на публичных слушаниях на сходе граждан с. Нижние Бузули и с. Новоострополь 07.03.2019 года -

**Статья 1**

1. Утвердить проект внесения изменений в правила землепользования и застройки муниципального образования Нижнебузулинское сельское поселение Свободненского района Амурской области в составе:

- правила землепользования и застройки муниципального образования Нижнебузулинское сельское поселение Свободненского района Амурской области, пояснительная записка;
- карта территории зон МО Нижнебузулинское сельское поселение;
- карта зон с особыми условиями использования территории МО Нижнебузулинское сельское поселение;
- карта территориальных зон с. Нижние Бузули. Карта зон с особыми условиями использования территории с. Нижние Бузули;
- карта территориальных зон с. Новоострополь. Карта зон с особыми условиями использования территории с. Новоострополь.

## **Статья 2**

1. Разместить указанный проект внесения изменений в правила землепользования и застройки муниципального образования Нижнебузулинское сельское поселение Свободненского района Амурской области.

2. Настоящее решение подлежит официальному опубликованию на информационных стендах Нижнебузулинского сельсовета и на официальном сайте администрации Нижнебузулинского сельсовета в информационно-телекоммуникационной сети «Интернет».

3. Настоящее решение вступает в силу с момента официального опубликования.

Глава муниципального образования  
Нижнебузулинский сельсовет

**с. Нижние Бузули**  
**28.06.2019 года**  
**№ 12**



А. А. Сиваев