

ОПИСАНИЕ МЕСТОПОЛОЖЕНИЯ ГРАНИЦ

Территориальная зона И

(наименование объекта, местоположение границ которого описано (далее - объект))

Раздел 1

Сведения об объекте

№ п/п	Характеристики объекта	Описание характеристик
1	2	3
1.	Местоположение объекта	676431, Амурская область, район Свободненский, село Нижние Бузули
2.	Площадь объекта +/- величина погрешности определения площади (P +/- Дельта P)	20367 +/- 100 м ²
3.	Иные характеристики объекта	-

Раздел 2

Сведения о местоположении границ объекта

1. Система координат СК кадастрового округа, зона 3

2. Сведения о характерных точках границ объекта

Обозначение характерных точек границ	Координаты, м		Метод определения координат характерной точки	Средняя квадратическая погрешность положения характерной точки (Mt), м	Описание обозначения точки на местности (при наличии)
	X	Y			
1	2	3	4	5	6
1	605373.83	3332817.64	Картометрический метод	0.2	-
2	605380.58	3332836.91	Картометрический метод	0.2	-
3	605329.26	3332857.26	Картометрический метод	0.2	-
4	605321.51	3332837.66	Картометрический метод	0.2	-
1	605373.83	3332817.64	Картометрический метод	0.2	-
5	605444.28	3332967.80	Картометрический метод	0.2	-
6	605449.92	3332983.71	Картометрический метод	0.2	-
7	605456.73	3332980.95	Картометрический метод	0.2	-
8	605461.58	3332993.81	Картометрический метод	0.2	-
9	605466.98	3332991.52	Картометрический метод	0.2	-
10	605474.00	3333007.60	Картометрический метод	0.2	-
11	605465.02	3333011.63	Картометрический метод	0.2	-
12	605480.62	3333060.14	Картометрический метод	0.2	-
13	605411.66	3333086.73	Картометрический метод	0.2	-
14	605378.68	3332993.46	Картометрический метод	0.2	-
5	605444.28	3332967.80	Картометрический метод	0.2	-
15	605720.28	3332720.99	Картометрический метод	0.2	-
16	605750.87	3332870.67	Картометрический метод	0.2	-
17	605739.67	3332887.84	Картометрический метод	0.2	-
18	605727.35	3332896.24	Картометрический метод	0.2	-
19	605694.88	3332854.81	Картометрический метод	0.2	-
20	605674.72	3332815.05	Картометрический метод	0.2	-

2. Сведения о характерных точках границ объекта					
Обозначение характерных точек границ	Координаты, м		Метод определения координат характерной точки	Средняя квадратическая погрешность положения характерной точки (Mt), м	Описание обозначения точки на местности (при наличии)
	X	Y			
1	2	3	4	5	6
21	605656.43	3332793.03	Картометрический метод	0.2	-
22	605607.95	3332755.75	Картометрический метод	0.2	-
23	605644.21	3332746.88	Картометрический метод	0.2	-
24	605642.95	3332740.82	Картометрический метод	0.2	-
25	605657.46	3332735.92	Картометрический метод	0.2	-
26	605655.12	3332728.73	Картометрический метод	0.2	-
27	605679.39	3332721.73	Картометрический метод	0.2	-
28	605703.18	3332714.27	Картометрический метод	0.2	-
29	605707.10	3332724.35	Картометрический метод	0.2	-
15	605720.28	3332720.99	Картометрический метод	0.2	-
3. Сведения о характерных точках части (частей) границы объекта					
Обозначение характерных точек части границы	Координаты, м		Метод определения координат характерной точки	Средняя квадратическая погрешность положения характерной точки (Mt), м	Описание обозначения точки на местности (при наличии)
	X	Y			
1	2	3	4	5	6
-	-	-	-	-	-

Раздел 3

Сведения о местоположении измененных (уточненных) границ объекта

1. Система координат -

2. Сведения о характерных точках границ объекта

Обозначение характерных точек границ	Существующие координаты, м		Измененные (уточненные) координаты, м		Метод определения координат характерной точки	Средняя квадратическая погрешность положения характерной точки (M _t), м	Описание обозначения точки на местности (при наличии)
	X	Y	X	Y			
1	2	3	4	5	6	7	8
-	-	-	-	-	-	-	

3. Сведения о характерных точках части (частей) границы объекта


Обозначение характерных точек части границы	Существующие координаты, м		Измененные (уточненные) координаты, м		Метод определения координат характерной точки	Средняя квадратическая погрешность положения характерной точки (M _t), м	Описание обозначения точки на местности (при наличии)
	X	Y	X	Y			
1	2	3	4	5	6	7	8
-	-	-	-	-	-	-	

ОПИСАНИЕ МЕСТОПОЛОЖЕНИЯ ГРАНИЦ

Территориальная зона

(наименование объекта)

План границ объекта

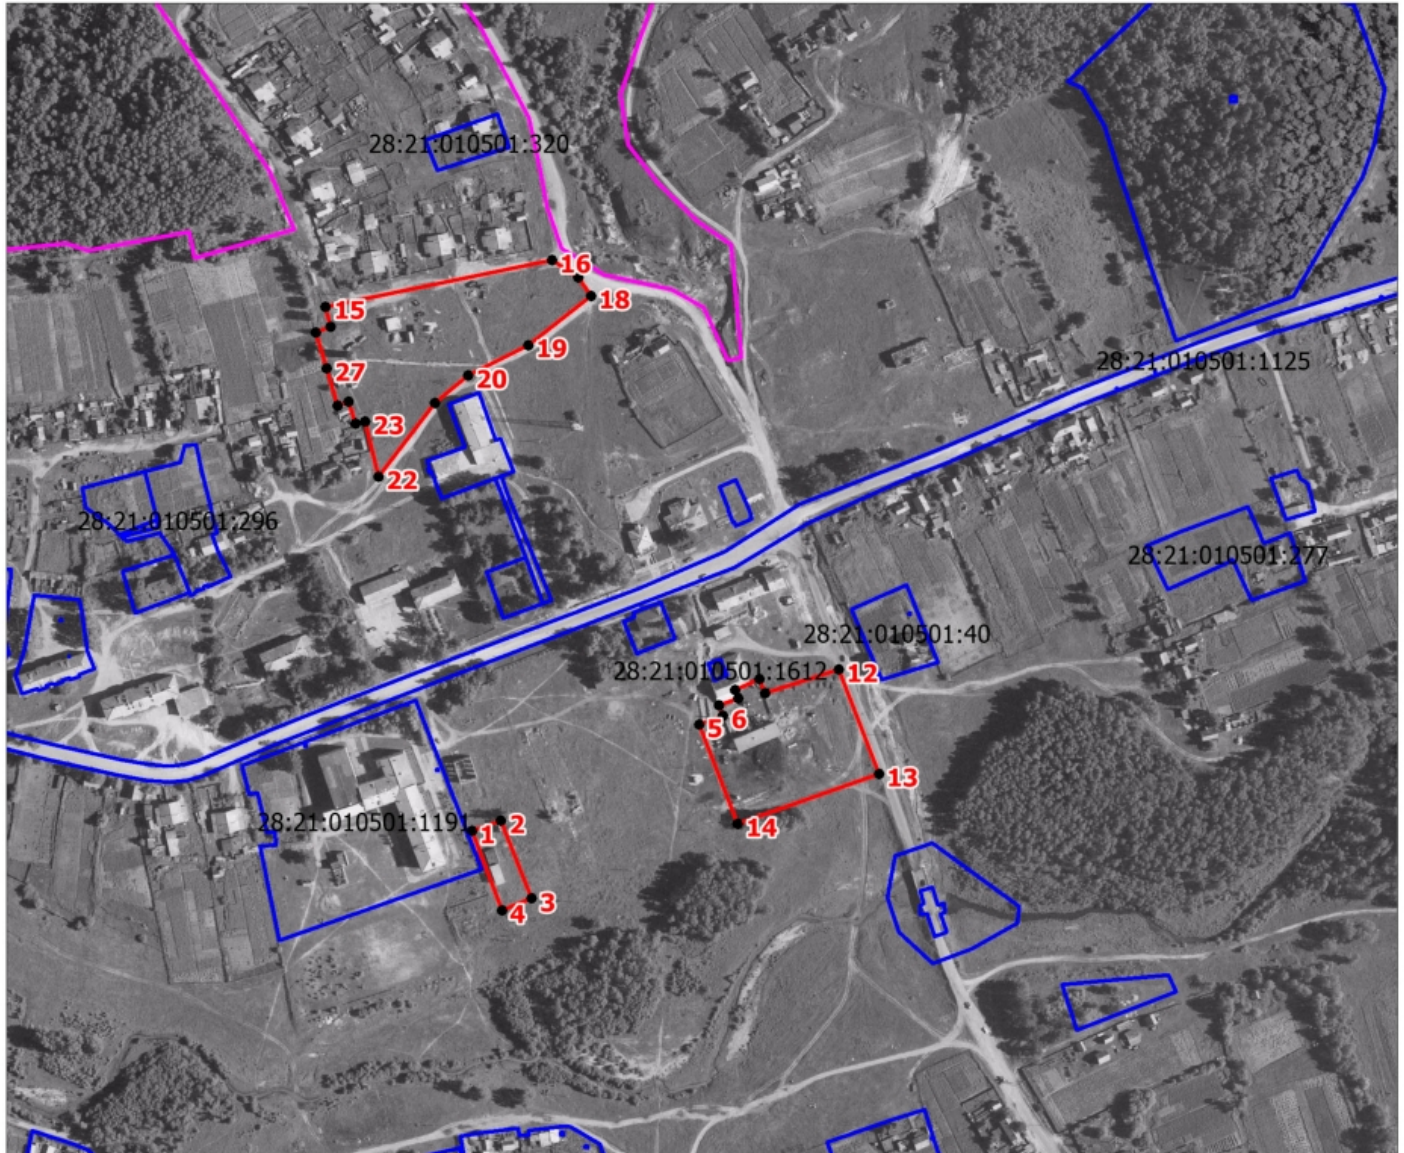

Масштаб 1:5000

Условные обозначения:



- граница территориальной зоны



- обозначение характерной точки границы территориальной зоны



- граница земельных участков, включенных в ЕГРН



- граница с. Нижние Бузули



Подпись _____

МП

Дата " 01 " декабря 2020 г.

**Текстовое описание местоположения границ
населенных пунктов, территориальных зон, особо охраняемых природных
территорий, зон с особыми условиями использования территорий**

Прохождение границы		Описание прохождения границы
от точки	до точки	
1	2	3
1	2	-
2	3	-
3	4	-
4	1	-
5	6	-
6	7	-
7	8	-
8	9	-
9	10	-
10	11	-
11	12	-
12	13	-
13	14	-
14	5	-
15	16	-
16	17	-
17	18	-
18	19	-
19	20	-
20	21	-
21	22	-
22	23	-
23	24	-
24	25	-
25	26	-
26	27	-
27	28	-
28	29	-
29	15	-



РОССИЙСКАЯ ФЕДЕРАЦИЯ
АМУРСКАЯ ОБЛАСТЬ
СВОБОДНЕНСКИЙ РАЙОН
НИЖНЕБУЗУЛИНСКИЙ СЕЛЬСКИЙ СОВЕТ НАРОДНЫХ ДЕПУТАТОВ
(шестого созыва)

ПОСТАНОВЛЕНИЕ

«28» июня 2019 года

№ 17/14

с. Нижние Бузули

О решении «Об утверждении проекта внесения изменений в правила землепользования и застройки муниципального образования Нижнебузулинское сельское поселение Свободненского района Амурской области»

Рассмотрев проект решения «Об утверждении проекта внесения изменений в правила землепользования и застройки муниципального образования Нижнебузулинское сельское поселение Свободненского района Амурской области», внесённое на рассмотрение главой Нижнебузулинского сельсовета, в соответствии с Федеральным законом от 06.10.2003 № 131 ФЗ «Об общих принципах организации местного самоуправления в Российской Федерации, на основании Устава муниципального образования «Нижнебузулинский сельсовет», *Нижнебузулинского сельский Совет народных депутатов*, –

ПОСТАНОВЛЯЕТ:

1. Принять решение «Об утверждении проекта внесения изменений в правила землепользования и застройки муниципального образования Нижнебузулинское сельское поселение Свободненского района Амурской области».
2. Направить указанное решение главе муниципального образования для подписания и официального опубликования.
3. Настоящее постановление вступает в силу со дня его принятия.

Председатель сельского Совета



С. В. Гурулев



РОССИЙСКАЯ ФЕДЕРАЦИЯ
АМУРСКАЯ ОБЛАСТЬ
СВОБОДНЕНСКИЙ РАЙОН
НИЖНЕБУЗУЛИНСКИЙ СЕЛЬСОВЕТ

РЕШЕНИЕ

Об утверждении проекта внесения изменений в правила землепользования и застройки муниципального образования Нижнебузулинское сельское поселение Свободненского района Амурской области

Принято сельским Советом народных депутатов

«28» июня 2019 г.

Рассмотрев проект внесения изменений в правила землепользования и застройки муниципального образования Нижнебузулинское сельское поселение Свободненского района Амурской области и в соответствии со ст. 32 Градостроительного кодекса РФ, учитывая положительное согласование проекта внесения изменений в правила землепользования и застройки муниципального образования на публичных слушаниях на сходе граждан с. Нижние Бузули и с. Новоострополь 07.03.2019 года -

Статья 1

1. Утвердить проект внесения изменений в правила землепользования и застройки муниципального образования Нижнебузулинское сельское поселение Свободненского района Амурской области в составе:

- правила землепользования и застройки муниципального образования Нижнебузулинское сельское поселение Свободненского района Амурской области, пояснительная записка;
- карта территории зон МО Нижнебузулинское сельское поселение;
- карта зон с особыми условиями использования территории МО Нижнебузулинское сельское поселение;
- карта территориальных зон с. Нижние Бузули. Карта зон с особыми условиями использования территории с. Нижние Бузули;
- карта территориальных зон с. Новоострополь. Карта зон с особыми условиями использования территории с. Новоострополь.

Статья 2

1. Разместить указанный проект внесения изменений в правила землепользования и застройки муниципального образования Нижнебузулинское сельское поселение Свободненского района Амурской области.

2. Настоящее решение подлежит официальному опубликованию на информационных стендах Нижнебузулинского сельсовета и на официальном сайте администрации Нижнебузулинского сельсовета в информационно-телекоммуникационной сети «Интернет».

3. Настоящее решение вступает в силу с момента официального опубликования.

Глава муниципального образования
Нижнебузулинский сельсовет

с. Нижние Бузули
28.06.2019 года
№ 12



А. А. Сиваев