

ОПИСАНИЕ МЕСТОПОЛОЖЕНИЯ ГРАНИЦ

Территориальная зона Р

(наименование объекта, местоположение границ которого описано (далее - объект))

Раздел 1

Сведения об объекте

№ п/п	Характеристики объекта	Описание характеристик
1	2	3
1.	Местоположение объекта	676431, Амурская область, район Свободненский, село Нижние Бузули
2.	Площадь объекта +/- величина погрешности определения площади (Р +/- Дельта Р)	73806 +/- 190 м ²
3.	Иные характеристики объекта	-

Раздел 2**Сведения о местоположении границ объекта**

1. Система координат СК кадастрового округа, зона 3

2. Сведения о характерных точках границ объекта

Обозначение характерных точек границ	Координаты, м		Метод определения координат характерной точки	Средняя квадратическая погрешность положения характерной точки (Mt), м	Описание обозначения точки на местности (при наличии)
	X	Y			
1	2	3	4	5	6
1	605432.66	3332825.53	Картометрический метод	0.2	-
2	605467.74	3332931.73	Картометрический метод	0.2	-
3	605332.24	3332981.37	Картометрический метод	0.2	-
4	605300.65	3332875.50	Картометрический метод	0.2	-
1	605432.66	3332825.53	Картометрический метод	0.2	-
5	605247.88	3332701.60	Картометрический метод	0.2	-
6	605277.56	3332816.94	Картометрический метод	0.2	-
7	605266.38	3332873.75	Картометрический метод	0.2	-
8	605244.74	3332922.09	Картометрический метод	0.2	-
9	605253.52	3332941.41	Картометрический метод	0.2	-
10	605298.86	3332948.41	Картометрический метод	0.2	-
11	605326.41	3332983.75	Картометрический метод	0.2	-
12	605358.68	3333097.16	Картометрический метод	0.2	-
13	605329.84	3333091.98	Картометрический метод	0.2	-
14	605306.88	3333099.59	Картометрический метод	0.2	-
15	605285.74	3333122.26	Картометрический метод	0.2	-
16	605287.66	3333128.05	Картометрический метод	0.2	-
17	605267.13	3333135.79	Картометрический метод	0.2	-
18	605266.21	3333128.80	Картометрический метод	0.2	-
19	605272.18	3333113.12	Картометрический метод	0.2	-
20	605262.84	3333093.05	Картометрический метод	0.2	-
21	605270.30	3333076.44	Картометрический метод	0.2	-

2. Сведения о характерных точках границ объекта					
Обозначение характерных точек границ	Координаты, м		Метод определения координат характерной точки	Средняя квадратическая погрешность положения характерной точки (Mt), м	Описание обозначения точки на местности (при наличии)
	X	Y			
1	2	3	4	5	6
22	605256.12	3333057.22	Картометрический метод	0.2	-
23	605204.04	3333019.14	Картометрический метод	0.2	-
24	605187.06	3332941.88	Картометрический метод	0.2	-
25	605187.44	3332831.20	Картометрический метод	0.2	-
26	605157.94	3332725.65	Картометрический метод	0.2	-
27	605208.71	3332702.23	Картометрический метод	0.2	-
5	605247.88	3332701.60	Картометрический метод	0.2	-
28	605299.04	3333953.46	Картометрический метод	0.2	-
29	605317.88	3334049.96	Картометрический метод	0.2	-
30	605201.04	3334075.34	Картометрический метод	0.2	-
31	605189.84	3334005.16	Картометрический метод	0.2	-
32	605195.06	3333977.54	Картометрический метод	0.2	-
28	605299.04	3333953.46	Картометрический метод	0.2	-
33	605125.19	3331689.80	Картометрический метод	0.2	-
34	605139.38	3331721.16	Картометрический метод	0.2	-
35	605139.61	3331737.77	Картометрический метод	0.2	-
36	605084.02	3331731.14	Картометрический метод	0.2	-
37	605084.72	3331682.47	Картометрический метод	0.2	-
33	605125.19	3331689.80	Картометрический метод	0.2	-
38	605158.89	3331797.58	Картометрический метод	0.2	-
39	605091.93	3331813.28	Картометрический метод	0.2	-
40	605085.34	3331753.44	Картометрический метод	0.2	-
41	605211.62	3331767.35	Картометрический метод	0.2	-
42	605209.84	3331770.62	Картометрический метод	0.2	-
38	605158.89	3331797.58	Картометрический метод	0.2	-
43	604914.94	3331836.86	Картометрический метод	0.2	-

2. Сведения о характерных точках границ объекта

Обозначение характерных точек границ	Координаты, м		Метод определения координат характерной точки	Средняя квадратическая погрешность положения характерной точки (Mt), м	Описание обозначения точки на местности (при наличии)
	X	Y			
1	2	3	4	5	6
44	604913.26	3331902.28	Картометрический метод	0.2	-
45	604891.29	3331907.02	Картометрический метод	0.2	-
46	604877.53	3331857.27	Картометрический метод	0.2	-
47	604880.18	3331839.28	Картометрический метод	0.2	-
48	604903.79	3331837.28	Картометрический метод	0.2	-
43	604914.94	3331836.86	Картометрический метод	0.2	-

3. Сведения о характерных точках части (частей) границы объекта

Обозначение характерных точек части границы	Координаты, м		Метод определения координат характерной точки	Средняя квадратическая погрешность положения характерной точки (Mt), м	Описание обозначения точки на местности (при наличии)
	X	Y			
1	2	3	4	5	6
-	-	-	-	-	-

Раздел 3

Сведения о местоположении измененных (уточненных) границ объекта

1. Система координат -

2. Сведения о характерных точках границ объекта

Обозначение характерных точек границ	Существующие координаты, м		Измененные (уточненные) координаты, м		Метод определения координат характерной точки	Средняя квадратическая погрешность положения характерной точки (M _t), м	Описание обозначения точки на местности (при наличии)
	X	Y	X	Y			
1	2	3	4	5	6	7	8
-	-	-	-	-	-	-	

3. Сведения о характерных точках части (частей) границы объекта


Обозначение характерных точек части границы	Существующие координаты, м		Измененные (уточненные) координаты, м		Метод определения координат характерной точки	Средняя квадратическая погрешность положения характерной точки (M _t), м	Описание обозначения точки на местности (при наличии)
	X	Y	X	Y			
1	2	3	4	5	6	7	8
-	-	-	-	-	-	-	

ОПИСАНИЕ МЕСТОПОЛОЖЕНИЯ ГРАНИЦ

Территориальная зона

(наименование объекта)

План границ объекта

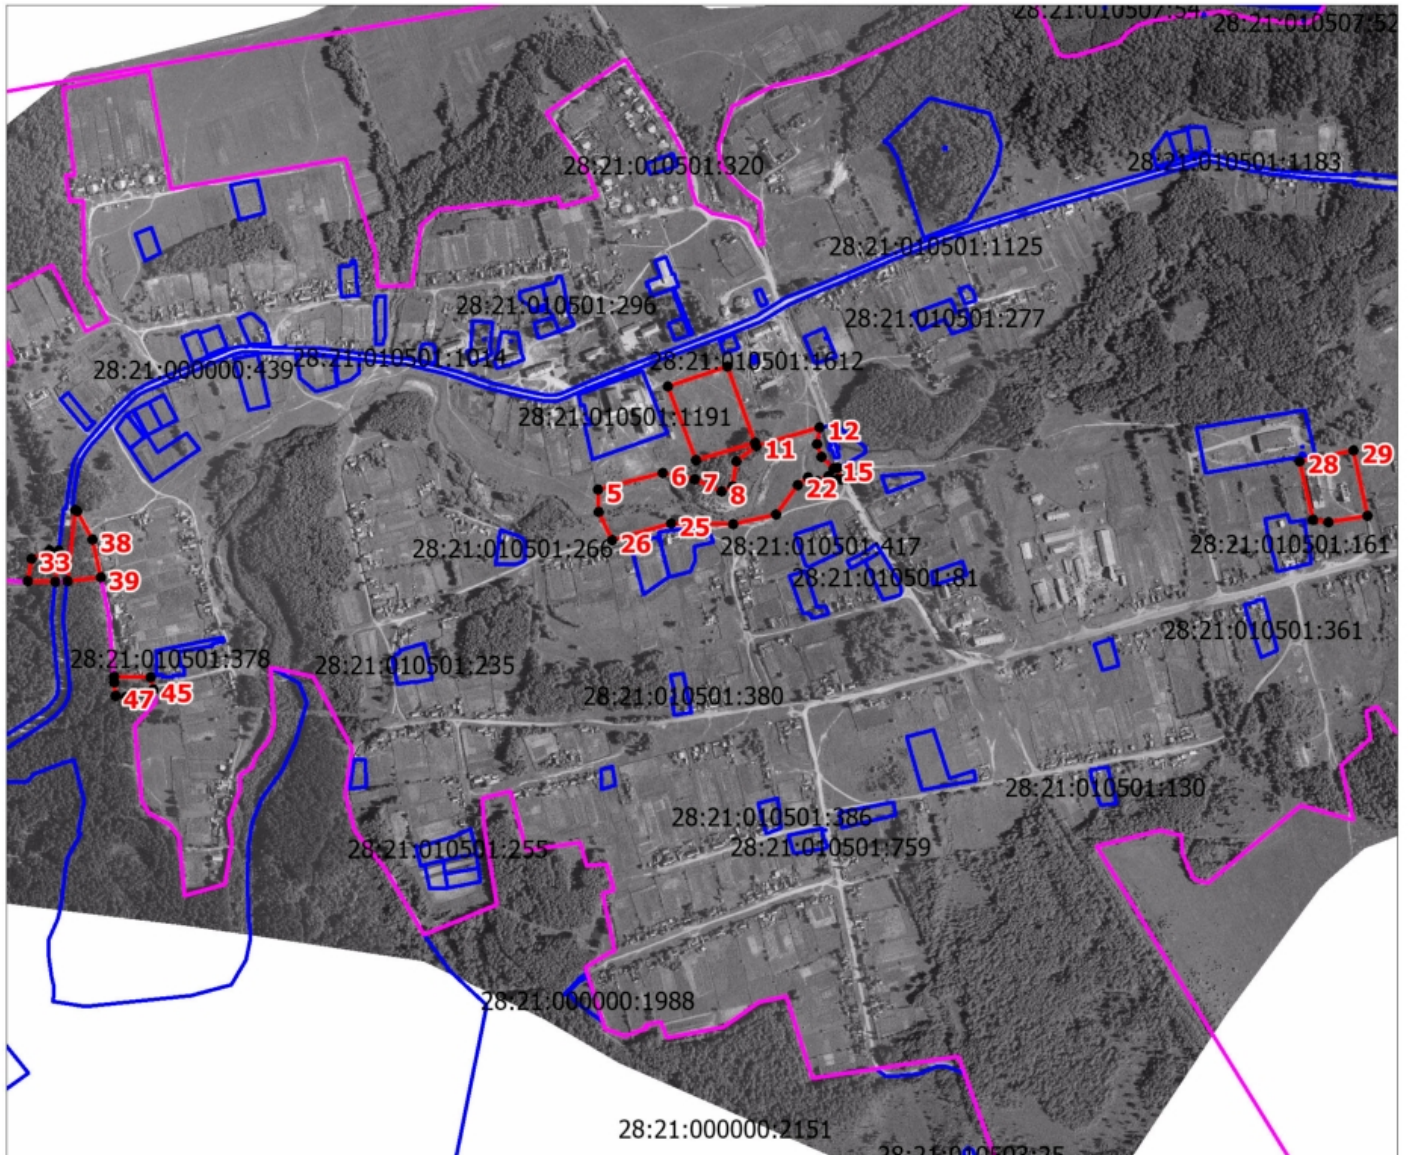

Масштаб 1:13000

Условные обозначения:



- граница территориальной зоны



- обозначение характерной точки границы территориальной зоны



- граница земельных участков, включенных в ЕГРН



- граница с. Нижние Бузули

Подпись

Светлана

Дата " 01 " декабря 2020 г.



**Текстовое описание местоположения границ
населенных пунктов, территориальных зон, особо охраняемых природных
территорий, зон с особыми условиями использования территорий**

Прохождение границы		Описание прохождения границы
от точки	до точки	
1	2	3
1	2	-
2	3	-
3	4	-
4	1	-
5	6	-
6	7	-
7	8	-
8	9	-
9	10	-
10	11	-
11	12	-
12	13	-
13	14	-
14	15	-
15	16	-
16	17	-
17	18	-
18	19	-
19	20	-
20	21	-
21	22	-
22	23	-
23	24	-
24	25	-
25	26	-
26	27	-
27	5	-
28	29	-
29	30	-
30	31	-
31	32	-
32	28	-
33	34	-
34	35	-
35	36	-
36	37	-

**Текстовое описание местоположения границ
населенных пунктов, территориальных зон, особо охраняемых природных
территорий, зон с особыми условиями использования территорий**

Прохождение границы		Описание прохождения границы
от точки	до точки	
1	2	3
37	33	-
38	39	-
39	40	-
40	41	-
41	42	-
42	38	-
43	44	-
44	45	-
45	46	-
46	47	-
47	48	-
48	43	-



РОССИЙСКАЯ ФЕДЕРАЦИЯ
АМУРСКАЯ ОБЛАСТЬ
СВОБОДНЕНСКИЙ РАЙОН
НИЖНЕБУЗУЛИНСКИЙ СЕЛЬСКИЙ СОВЕТ НАРОДНЫХ ДЕПУТАТОВ
(шестого созыва)

ПОСТАНОВЛЕНИЕ

«28» июня 2019 года

№ 17/14

с. Нижние Бузули

О решении «Об утверждении проекта внесения изменений в правила землепользования и застройки муниципального образования Нижнебузулинское сельское поселение Свободненского района Амурской области»

Рассмотрев проект решения «Об утверждении проекта внесения изменений в правила землепользования и застройки муниципального образования Нижнебузулинское сельское поселение Свободненского района Амурской области», внесённое на рассмотрение главой Нижнебузулинского сельсовета, в соответствии с Федеральным законом от 06.10.2003 № 131 ФЗ «Об общих принципах организации местного самоуправления в Российской Федерации, на основании Устава муниципального образования «Нижнебузулинский сельсовет», *Нижнебузулинского сельский Совет народных депутатов*, –

ПОСТАНОВЛЯЕТ:

1. Принять решение «Об утверждении проекта внесения изменений в правила землепользования и застройки муниципального образования Нижнебузулинское сельское поселение Свободненского района Амурской области».
2. Направить указанное решение главе муниципального образования для подписания и официального опубликования.
3. Настоящее постановление вступает в силу со дня его принятия.

Председатель сельского Совета



С. В. Гурулев



РОССИЙСКАЯ ФЕДЕРАЦИЯ
АМУРСКАЯ ОБЛАСТЬ
СВОБОДНЕНСКИЙ РАЙОН
НИЖНЕБУЗУЛИНСКИЙ СЕЛЬСОВЕТ

РЕШЕНИЕ

Об утверждении проекта внесения изменений в правила землепользования и застройки муниципального образования Нижнебузулинское сельское поселение Свободненского района Амурской области

Принято сельским Советом народных депутатов

«28» июня 2019 г.

Рассмотрев проект внесения изменений в правила землепользования и застройки муниципального образования Нижнебузулинское сельское поселение Свободненского района Амурской области и в соответствии со ст. 32 Градостроительного кодекса РФ, учитывая положительное согласование проекта внесения изменений в правила землепользования и застройки муниципального образования на публичных слушаниях на сходе граждан с. Нижние Бузули и с. Новоострополь 07.03.2019 года -

Статья 1

1. Утвердить проект внесения изменений в правила землепользования и застройки муниципального образования Нижнебузулинское сельское поселение Свободненского района Амурской области в составе:

- правила землепользования и застройки муниципального образования Нижнебузулинское сельское поселение Свободненского района Амурской области, пояснительная записка;
- карта территории зон МО Нижнебузулинское сельское поселение;
- карта зон с особыми условиями использования территории МО Нижнебузулинское сельское поселение;
- карта территориальных зон с. Нижние Бузули. Карта зон с особыми условиями использования территории с. Нижние Бузули;
- карта территориальных зон с. Новоострополь. Карта зон с особыми условиями использования территории с. Новоострополь.

Статья 2

1. Разместить указанный проект внесения изменений в правила землепользования и застройки муниципального образования Нижнебузулинское сельское поселение Свободненского района Амурской области.

2. Настоящее решение подлежит официальному опубликованию на информационных стендах Нижнебузулинского сельсовета и на официальном сайте администрации Нижнебузулинского сельсовета в информационно-телекоммуникационной сети «Интернет».

3. Настоящее решение вступает в силу с момента официального опубликования.

Глава муниципального образования
Нижнебузулинский сельсовет

с. Нижние Бузули
28.06.2019 года
№ 12



А. А. Сиваев